

6743 151.2018

STAROSTWO POWIATOWE  
w PABIANICACH  
wpł. dnia 26-03-2018  
L.dz. 3334/03-2018  
WYDZIAŁ ARCHITEKTURY I BUDOWNICTWA

ZGŁOSZENIE

budowy / rozbiórki / wykonania robót budowlanych<sup>1</sup>  
niewymagających pozwolenia na budowę

Starosta Powiatu Pabianickiego  
Wydział Architektury i Budownictwa  
w Starostwie Powiatowym w Pabianicach  
95-200 Pabianice ul. Piłsudskiego 2

Pabianice, dnia 26.03.2018  
ARCHITEKTURA I BUDOWNICTWO  
95-200 Pabianice, ul. Piłsudskiego 2  
tel. 42 225-40-47 fax 42 225-40-63

Najnowsze zgłoszenie zostało  
przyjęte bez uwag i sprzeciwu  
pod nr AB.6743.151.2018

INSPEKTOR  
w WYDZIALE  
ARCHITEKTURY I BUDOWNICTWA

04 kwietnia 2018  
(data) (podpis i pieczęć) (imienna)

Inwestor: ZARZĄD POWIATU PABIANICKIEGO  
ul. PIŁSUDSKIEGO 2  
95-200 PABIANICE

(imię i nazwisko lub nazwa instytucji oraz adres)

na podstawie art. 30 ustawy z dnia 7 lipca 1994 r. - Prawo budowlane

z g ł a s z a m

~~budowę / rozbiórke~~ / wykonanie robót budowlanych<sup>1</sup>:

REMONT DROGI POWIATOWEJ NR 2904E  
w miejscowości CZYZEMIN, GMINA DEUTÓW

w miejscowości CZYZEMIN (ul.) gm. DEUTÓW

na działce nr ewid. 238/2 obr. 2

rodzaj, zakres oraz sposób wykonania robót budowlanych:

REMONT NAWIERZCHNI BITUMICZNEJ, REMONT POBOCZY DROGI  
- ZGODNIE Z ZAGADKOWYMI MATERIAŁAMI ZŁOŻONYMI

termin ich rozpoczęcia 06.06.2018

Do zgłoszenia dołączam: <sup>1</sup>

- 1) dwa egzemplarze dokumentacji zawierającej:
  - a) oświadczenie o posiadaniu prawa do dysponowania nieruchomością na cele budowlane,
  - b) uproszczony projekt (w zależności od potrzeb odpowiednie szkice i rysunki a także pozwolenia, uzgodnienia i opinie wymagane odrębnymi przepisami). W przypadku rozbiórki należy określić wysokość obiektu, odległość od granicy działki oraz czas trwania rozbiórki,
  - c) plan sytuacyjny działki lub terenu na mapie geodezyjnej do celów lokalizacyjnych z zaznaczonym miejscem prowadzenia robót (lokalizacją obiektu) + wypis z rejestru gruntów,
  - d) projekt zagospodarowania działki lub terenu na mapie geodezyjnej do celów projektowych, uzgodniony z rzeczoznawcą do spraw zabezpieczeń przeciwpożarowych wraz z opisem technicznym instalacji wykonanym przez projektanta posiadającego uprawnienia budowlane (jeżeli jest wymagany),
- ☒ upoważnienie udzielone osobie pełnomocnika działającego w imieniu inwestora

Z up. ZARZĄDU POWIATU PABIANICKIEGO  
mgr inż. Jolanta Nowicka  
(podpis inwestora lub osoby upoważnionej)  
WYDZIAŁ DROG I MOSTÓW

**„Remont drogi powiatowej nr 2904E w miejscowości  
Czyżemin, Gmina Dłutów”**

**MATERIAŁY DO ZGŁOSZENIA  
ROBÓT BUDOWLANYCH**

**INWESTOR: Zarząd Powiatu Pabianickiego**  
95-200 Pabianice  
ul. Piłsudskiego 2

**ADRES INWESTYCJI: Droga nr 2409E**  
(zgodnie z planem zagospodarowania terenu)

**Opracował:**

**Pabianice, dn. 20.03.2018 r.**

NACZELNIK  
WYDZIAŁU DROG I MOSTÓW  
  
mgr inż. Jolanta Nowicka

**1. INWESTOR**

Zarząd Powiatu Pabianickiego  
95 - 200 Pabianice  
ul. Piłsudskiego 2

**2. PODSTAWA OPRACOWANIA**

1. Mapa lokalizacyjna w skali 1:1000

2. Ustawa z dnia 2 marca 1999 r. w sprawie warunków technicznych jakim powinny odpowiadać drogi publiczne i ich usytuowanie.

**3. STAN ISTNIEJĄCY**

**Lokalizacja**

**Województwo: Łódzkie**

**Powiat: Pabianicki**

Droga powiatowa nr 2409E jest drogą klasy „L”.

Zlokalizowana jest na terenie gminy Dłutów. Przebiega w terenie częściowo zabudowanym. Szerokość jezdni głównej wynosi średnio 4,5m. Nawierzchnia bitumiczna wymaga wykonywania licznych remontów i częstych prac utrzymaniowych. Krawędzie jezdni oblamane z uwagi na zdegradowane pobocza ziemne. Po obu stronach pobocza gruntowe. Odwodnienie powierzchniowe i do istniejących rowów przydrożnych, trawiastych odparowujących.

**4. STAN PROJEKTOWANY - ZAKRES I RODZAJ WYKONYWANYCH ROBÓT**

Planowane jest położenie nakładki bitumicznej dla ruchu KR3 na odcinku długości około 850 mb. Zakres opracowania pomiędzy punktami A, A – B, B oznaczonymi na planie sytuacyjnym (działka drogowa nr 238/2 obręb 2 Czyżemin)

Zakres robót:

na odcinku A, A - C, C

- nawierzchnia z betonu asfaltowego AC 11S – warstwa ścieralna grubości 5 cm,
- oczyszczenie mechaniczne nawierzchni asfaltowej i posmarowanie emulsją asfaltową,
- wyrównanie istniejącej nawierzchni mieszanką mineralno-asfaltową z wbudowaniem mechanicznym 50kg/m<sup>2</sup>
- ścinanie i wyrównanie poboczy destruktem frakcji 0-35mm gr. 8 cm po zagęszczeniu na długości prowadzonych robót szer. ok. 0,5-0,7 m. Rozłożone kruszywo na poboczach należy zagęścić do uzyskania stopnia zagęszczenia  $Is=0,9 \div 1,0$

na odcinku C, C - B, B

- nawierzchnia z betonu asfaltowego – warstwa ścieralna grubości 5 cm,
- oczyszczenie mechaniczne nawierzchni asfaltowej i posmarowanie emulsją asfaltową,
- wyrównanie istniejącej podbudowy tłuczniem kamiennym gr 10 cm, *warstwa wyrównawcza asfaltowa gr. 4 cm*
- ścinanie i wyrównanie poboczy destruktem frakcji 0-35mm gr. 8 cm po zagęszczeniu na długości prowadzonych robót i szer. 0,5 - 0,7m.

Rozłożone kruszywo na poboczach należy zagęścić do uzyskania stopnia zagęszczenia  $Is=0,9 \div 1,0$




**5. Zajęcie gruntów**

Położenie nakładki bitumicznej nie narusza granic pasa drogowego. Nakładka bitumiczna będzie rozścielona dokładnie w istniejącym śladzie starej nawierzchni.

Sporządził:

mgr inż. *[podpis]*  
WYDZIAŁ DROG I MOSTÓW  
mgr inż. *[podpis]*


Skala 1 : 55 000

Legenda:  droga krajowa  
 droga wojewódzka  
 droga powiatowa



powiat pabianicki

STAROSTWO POWIATOWE  
W PABIANICACH  
WYDZIAŁ  
ARCHITEKTURY I BUDOWNICTWA  
95-200 Pabianice, ul. Piłsudskiego 2  
tel. 42 225-40-47 fax 42 225-40-63


Miejscowość  Łódź

Województwo: ŁÓDZKIE

Jednostka ewidencyjna: Dłutów 100803\_2

Jednostka ewidencyjna: Dłutów 100803\_2  
Obręb ewidencyjny: Czyżem 100803\_2.0002

2018-02-02

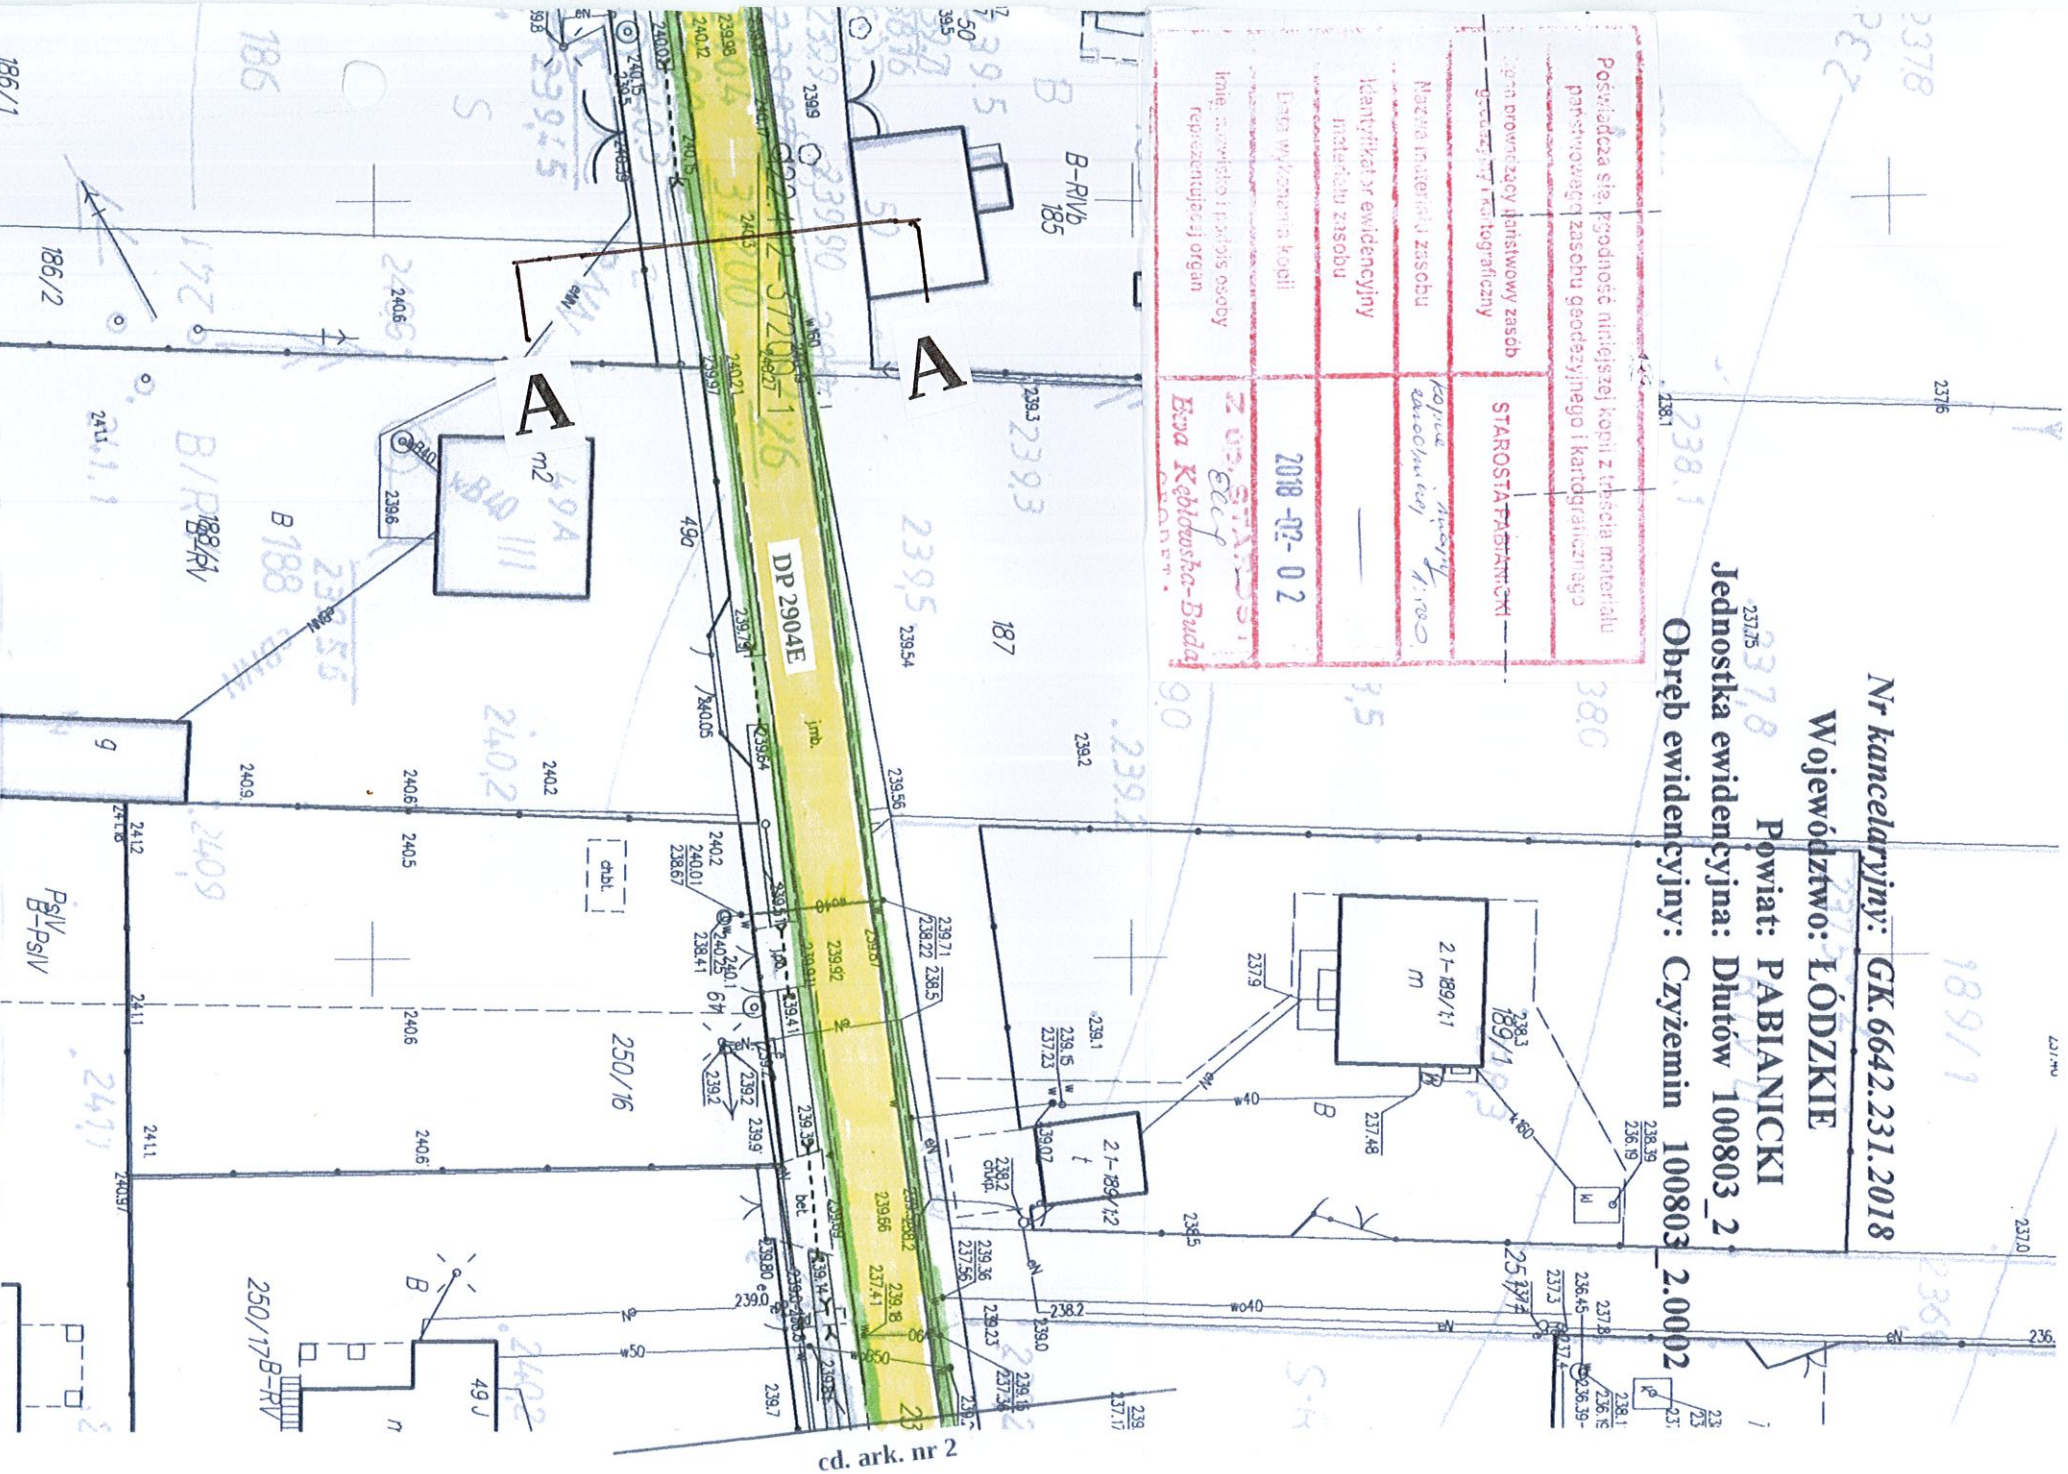

## Plan zagospodarowania terenu

Ark. nr 1/4

skala 1:500

„Remont drogi powiatowej nr 2904E  
w miejscowości Czyżem, gm. Dłutów”

A-A, B-B  
C-C

- zakres opracowania
- nakładka bitumiczna
- pobocze utwardzone

STAROSTWO POWIATOWE  
W PABIANICACH  
WYDZIAŁ

**ARCHITEKTURA I BUDOWNICTWA**  
95-200 Pabianice, ul. Piłsudskiego 2  
tel. 42 225-40-47 fax 42 225-40-63

- pobocze utwardzone szer.  $\sim 0,5 - 0,75$  m


Załącznik do zgłoszenia

znaki: A0 6743 151.2018

# NACZELNIK

**Opracowała:**

mgr inż. Jolanta Nowicka

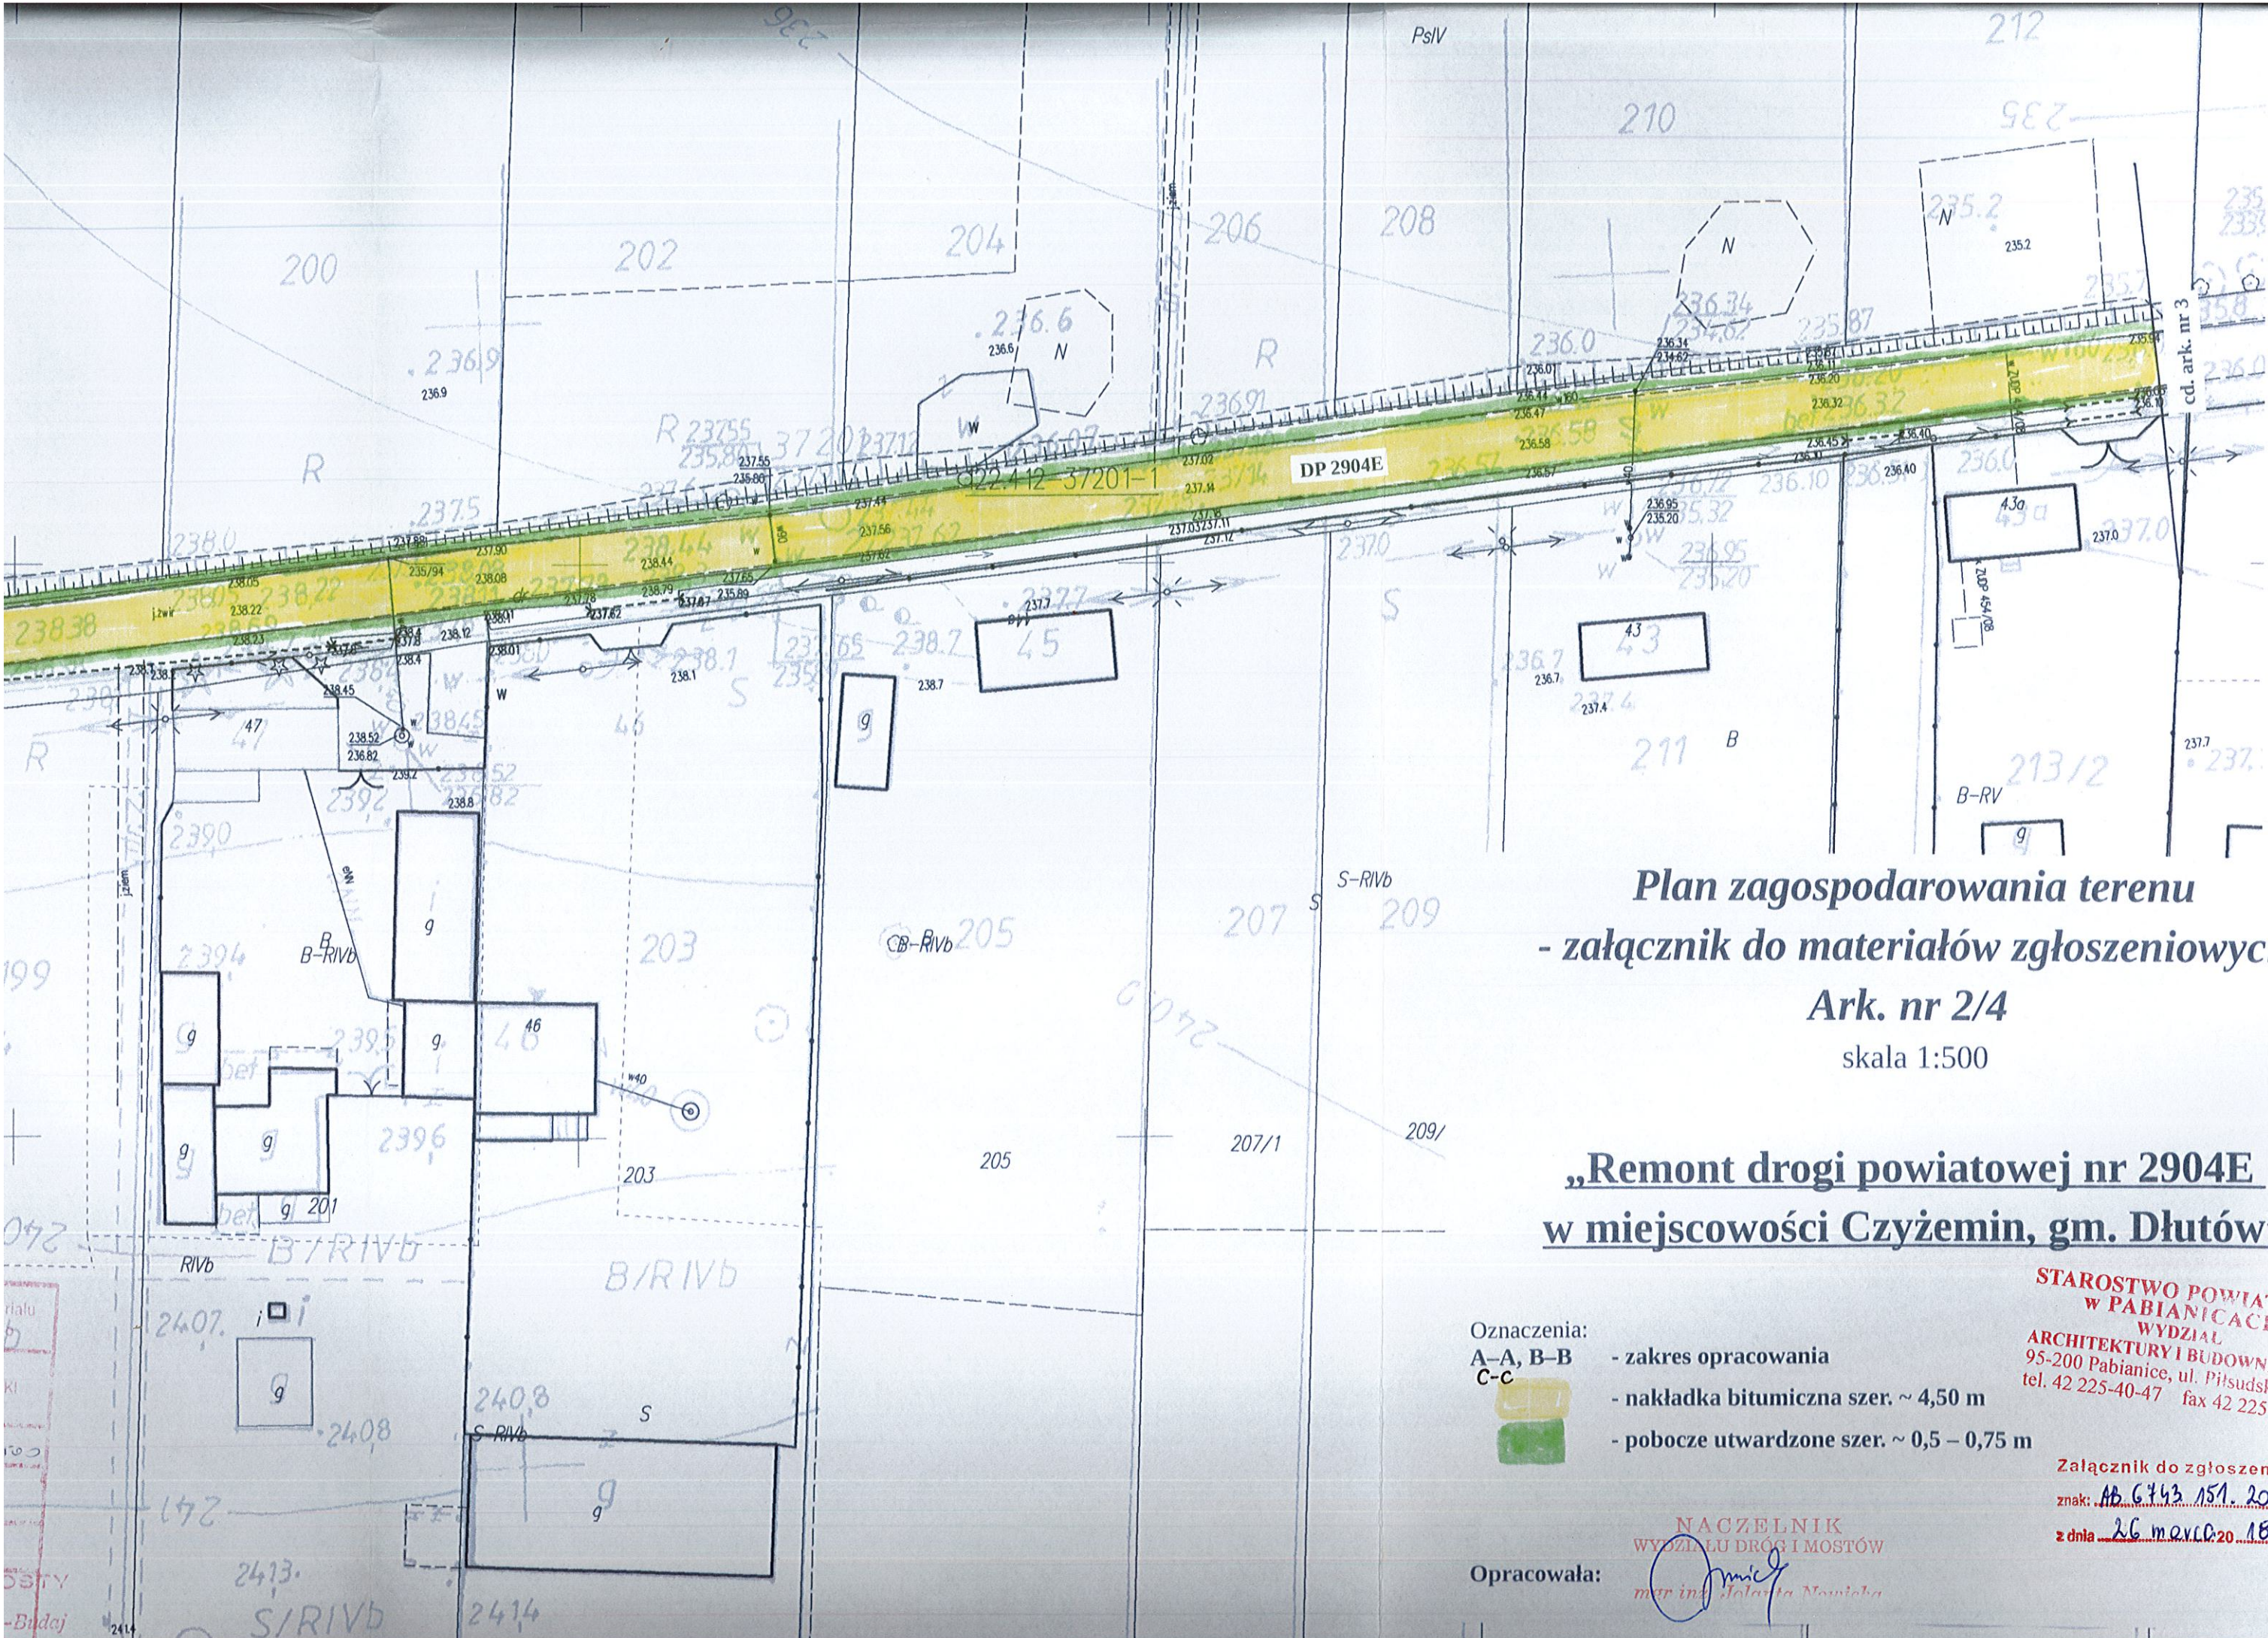

**Plan zagospodarowania terenu  
- załącznik do materiałów zgłoszeniowych**

**Ark. nr 2/4**

skala 1:500

**„Remont drogi powiatowej nr 2904E  
w miejscowości Czyżemin, gm. Dłutów”**

Oznaczenia:

A-A, B-B  
C-C

- zakres opracowania

- nakładka bitumiczna szer. ~ 4,50 m

- pobocze utwardzone szer. ~ 0,5 – 0,75 m

Opracowała:


NACZELNIK  
WYDZIAŁU DRÓG I MOSTÓW  
maria Jolanta Nowicka

STAROSTWO POWIATOWE  
W PABIANICACH  
WYDZIAŁ  
ARCHITEKTURY I BUDOWNICTWA  
95-200 Pabianice, ul. Piłsudskiego 2  
tel. 42 225-40-47 fax 42 225-40-63

Załącznik do zgłoszenia

znak: AB 6443 151 2018

z dnia 26.10.2018 r.

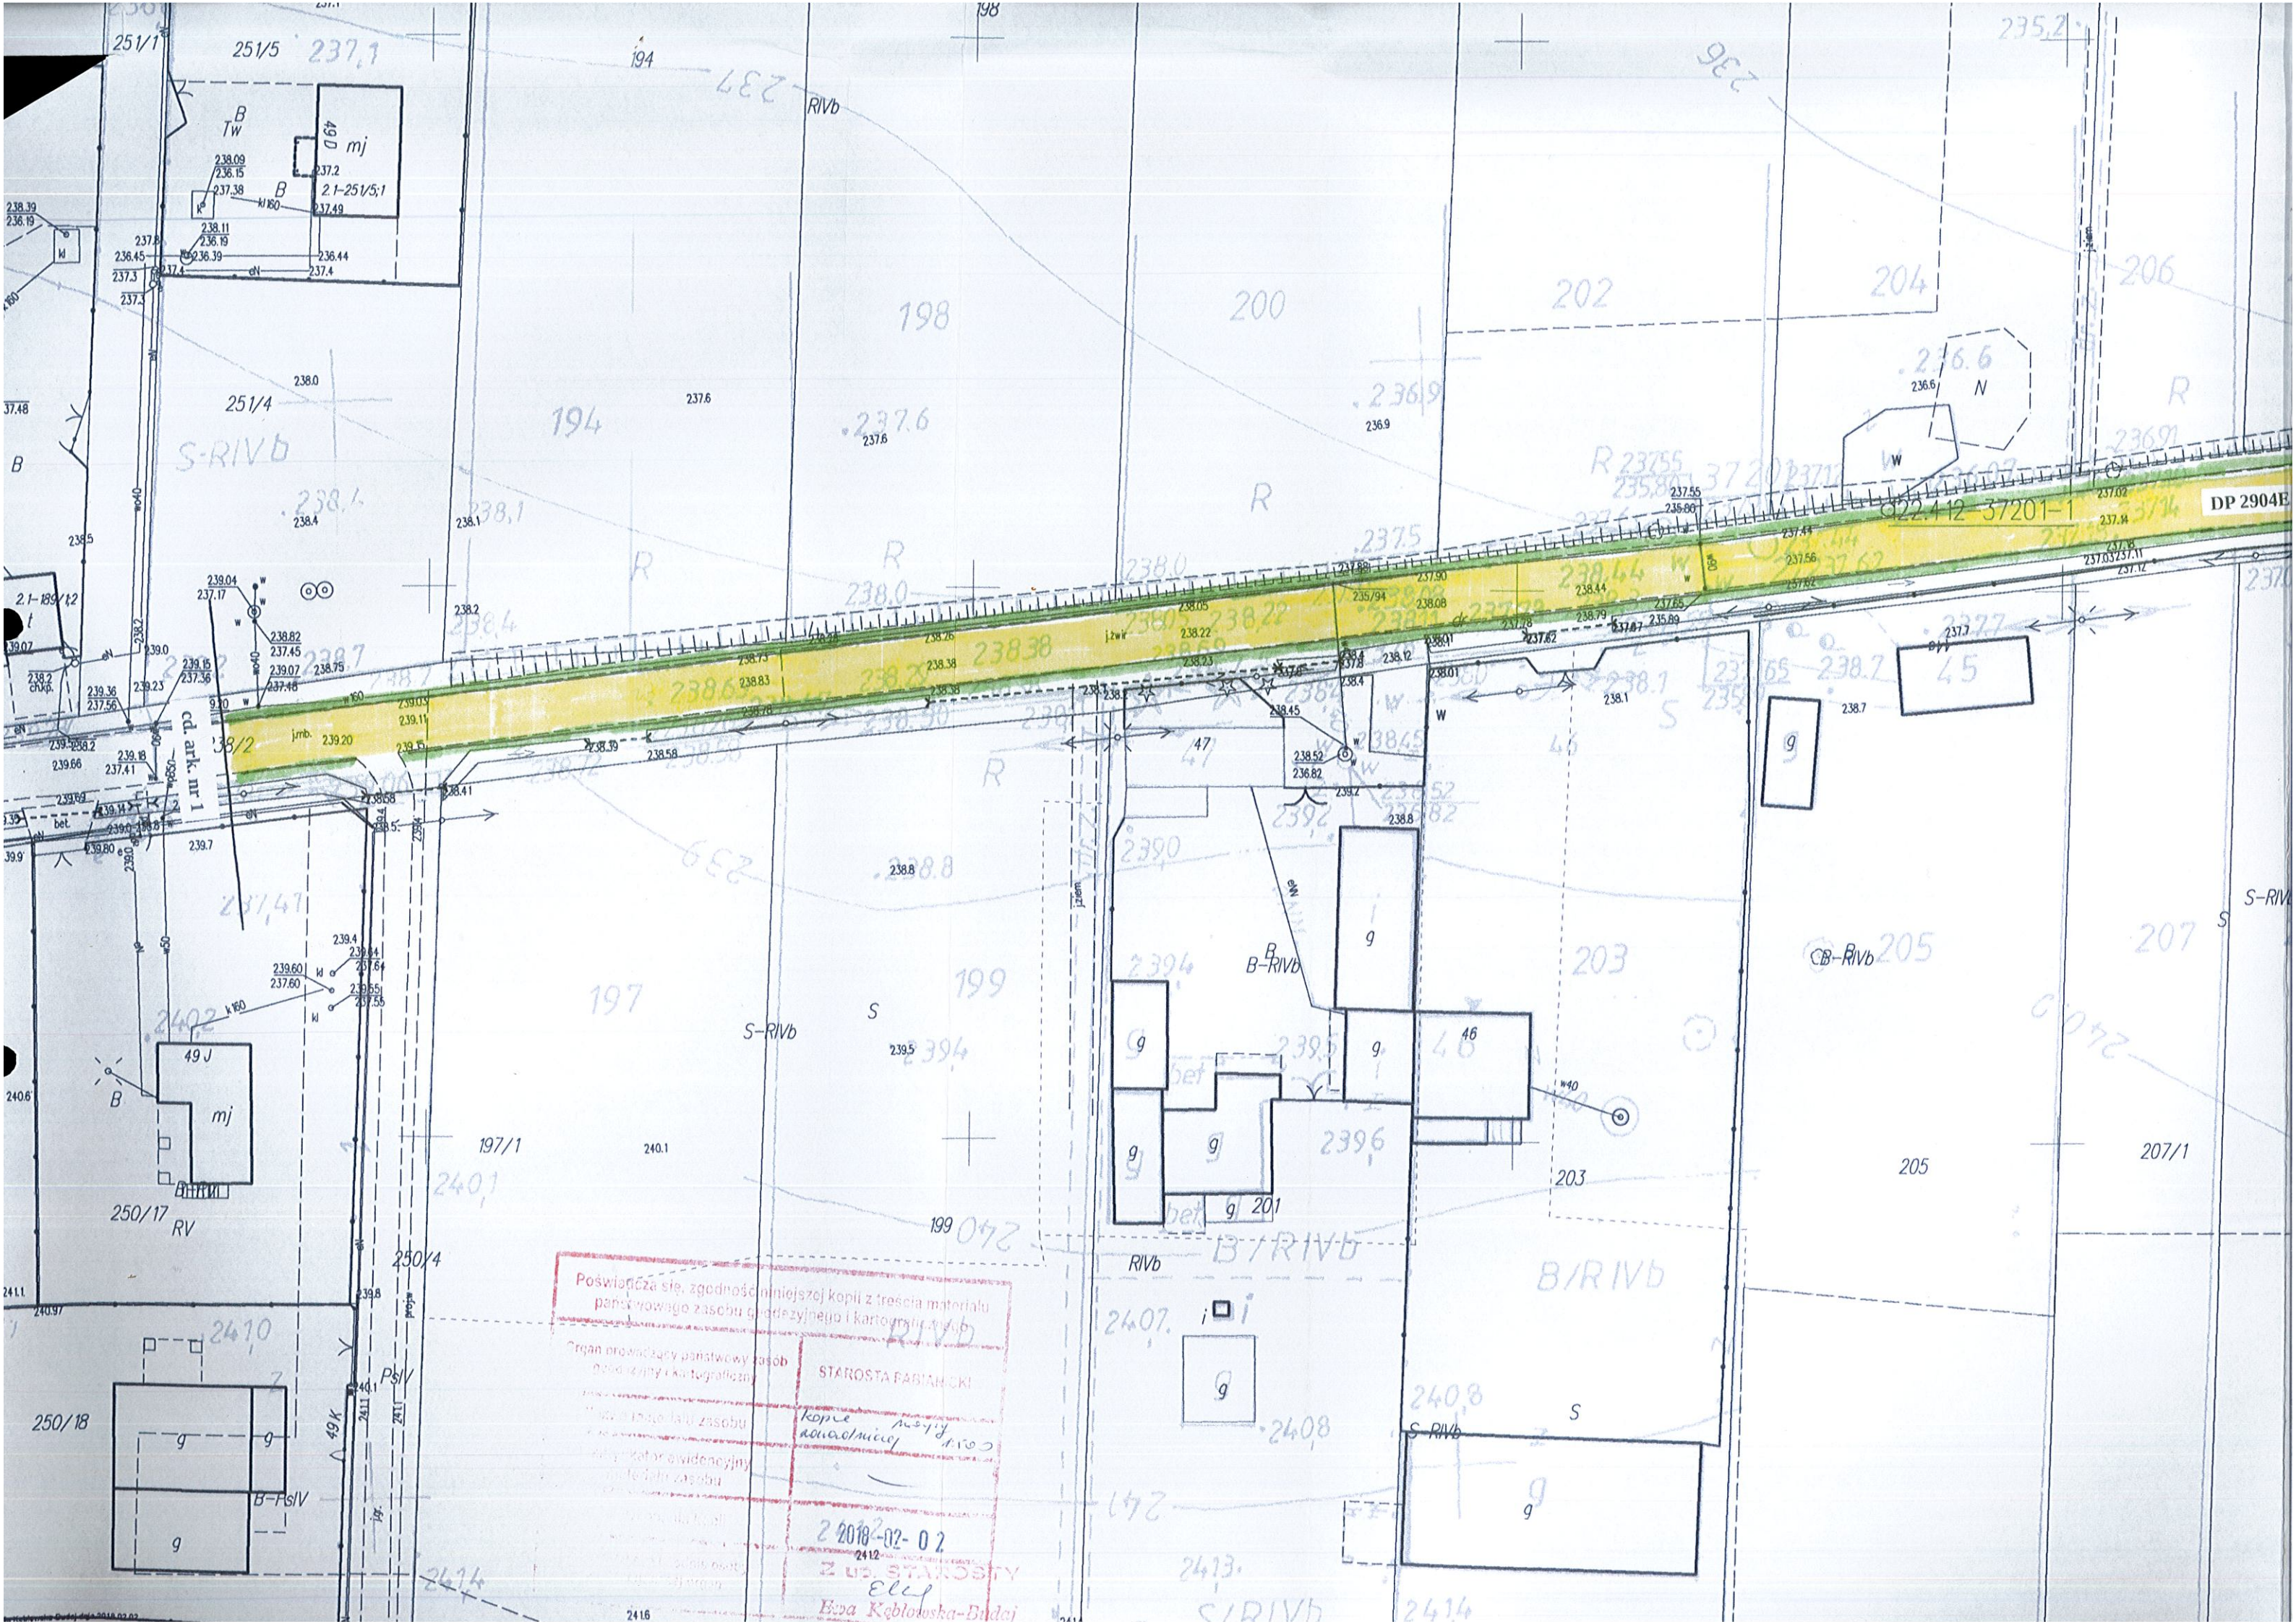

Poświadczam, że zgodność niniejszej kopii z treścią materiału państwowego zasobu geodezyjnego i kartograficznego.

Organ prowadzący państwowy zasob geodezyjny i kartograficzny


STAROSTA PABIANICKI

Kopie nadawanie

2018-02-02

Z UP. STAROSTY

Ewa Kębiłowska-Budaj

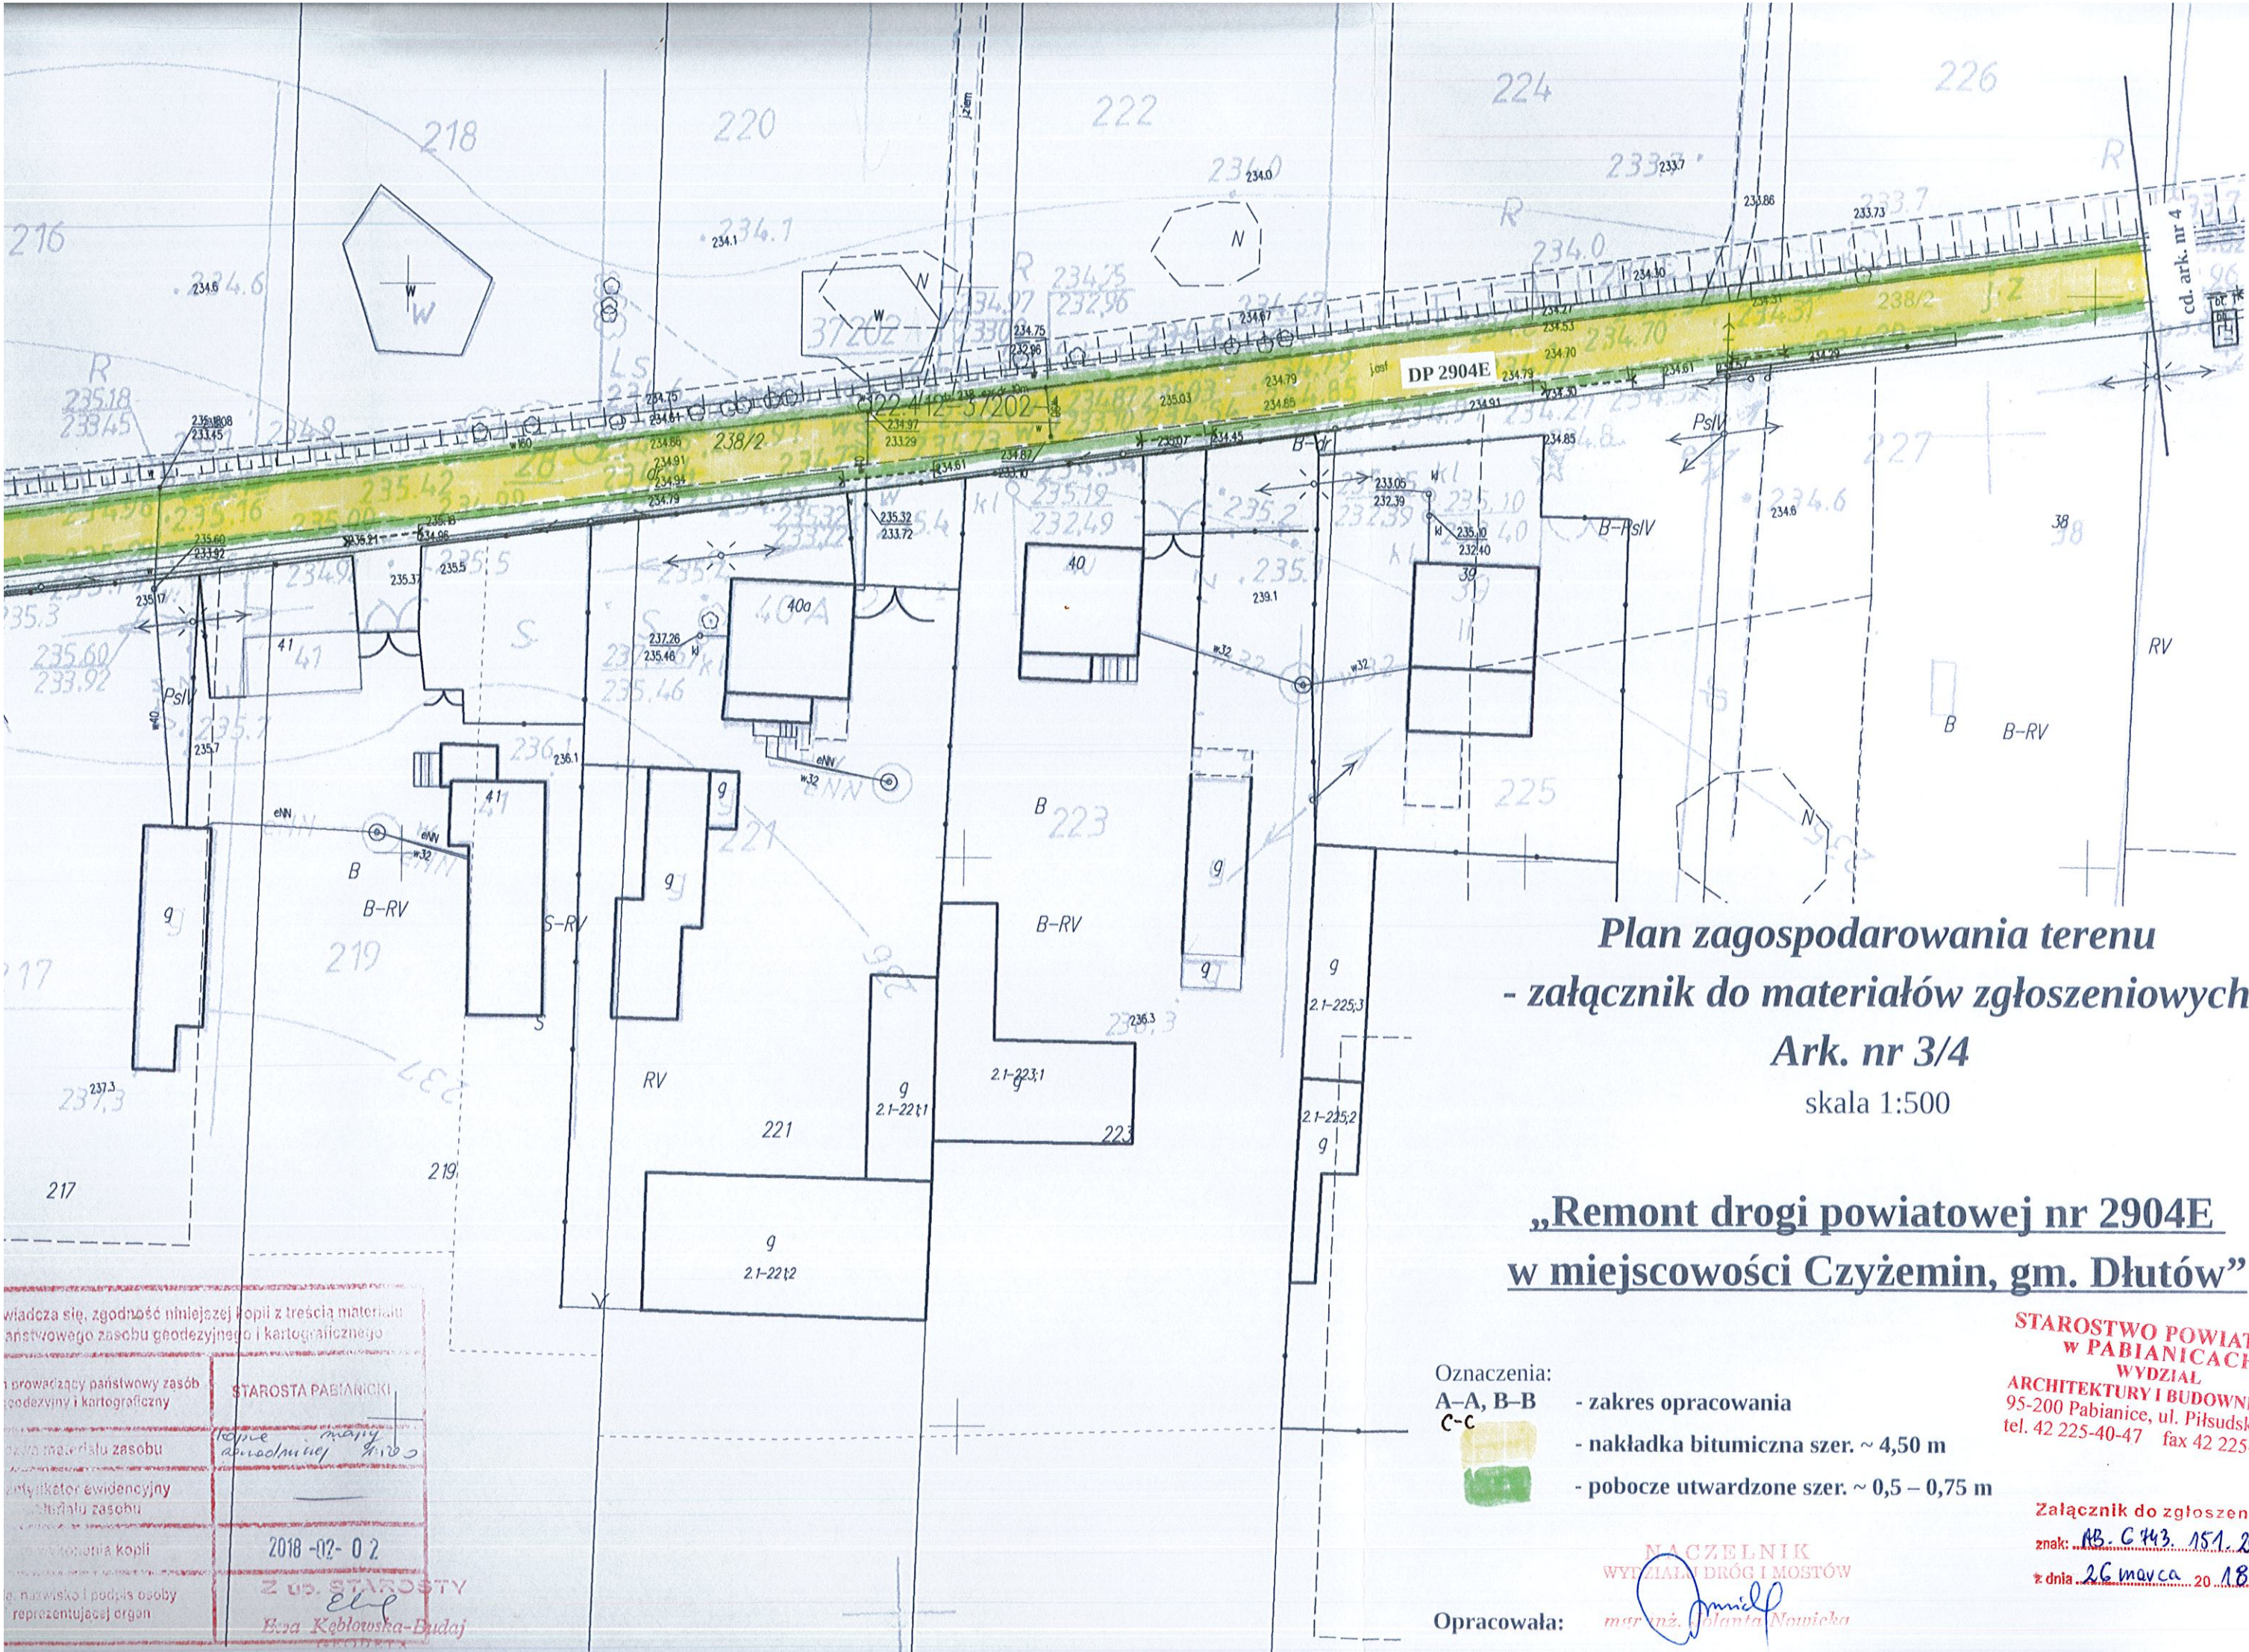

**Plan zagospodarowania terenu  
- załącznik do materiałów zgłoszeniowych**

**Ark. nr 3/4**

skala 1:500

**„Remont drogi powiatowej nr 2904E  
w miejscowości Czyżemin, gm. Dłutów”**

Oznaczenia:

A-A, B-B  
C-C

- zakres opracowania

- nakładka bitumiczna szer. ~ 4,50 m

- pobocze utwardzone szer. ~ 0,5 – 0,75 m

Opracowała:

NACZELNIK  
WYDZIAŁU DRÓG I MOSTÓW

mgr inż. Jolanta Nowicka

STAROSTWO POWIATOWE  
W PABIANICACH

WYDZIAŁ  
ARCHITEKTURY I BUDOWNICTWA  
95-200 Pabianice, ul. Piłsudskiego 2  
tel. 42 225-40-47 fax 42 225-40-63

Załącznik do zgłoszenia

znak: AB.C 443. 151. 2018

z dnia 26 marca 2018 r.

świadczą się, zgodność niniejszej kopii z treścią materiałów  
państwowego zasobu geodezyjnego i kartograficznego

przewodzący państwowy zasób  
geodezyjny i kartograficzny

STAROSTA PABIANICKI

zawo materiału zasobu

antykator ewidencyjny  
zawo materiału zasobu

zawo materiału zasobu


zawo materiału zasobu

zawo materiału zasobu


2018-02-02

Z up. STAROSTY

Berta Kębowska-Budaj

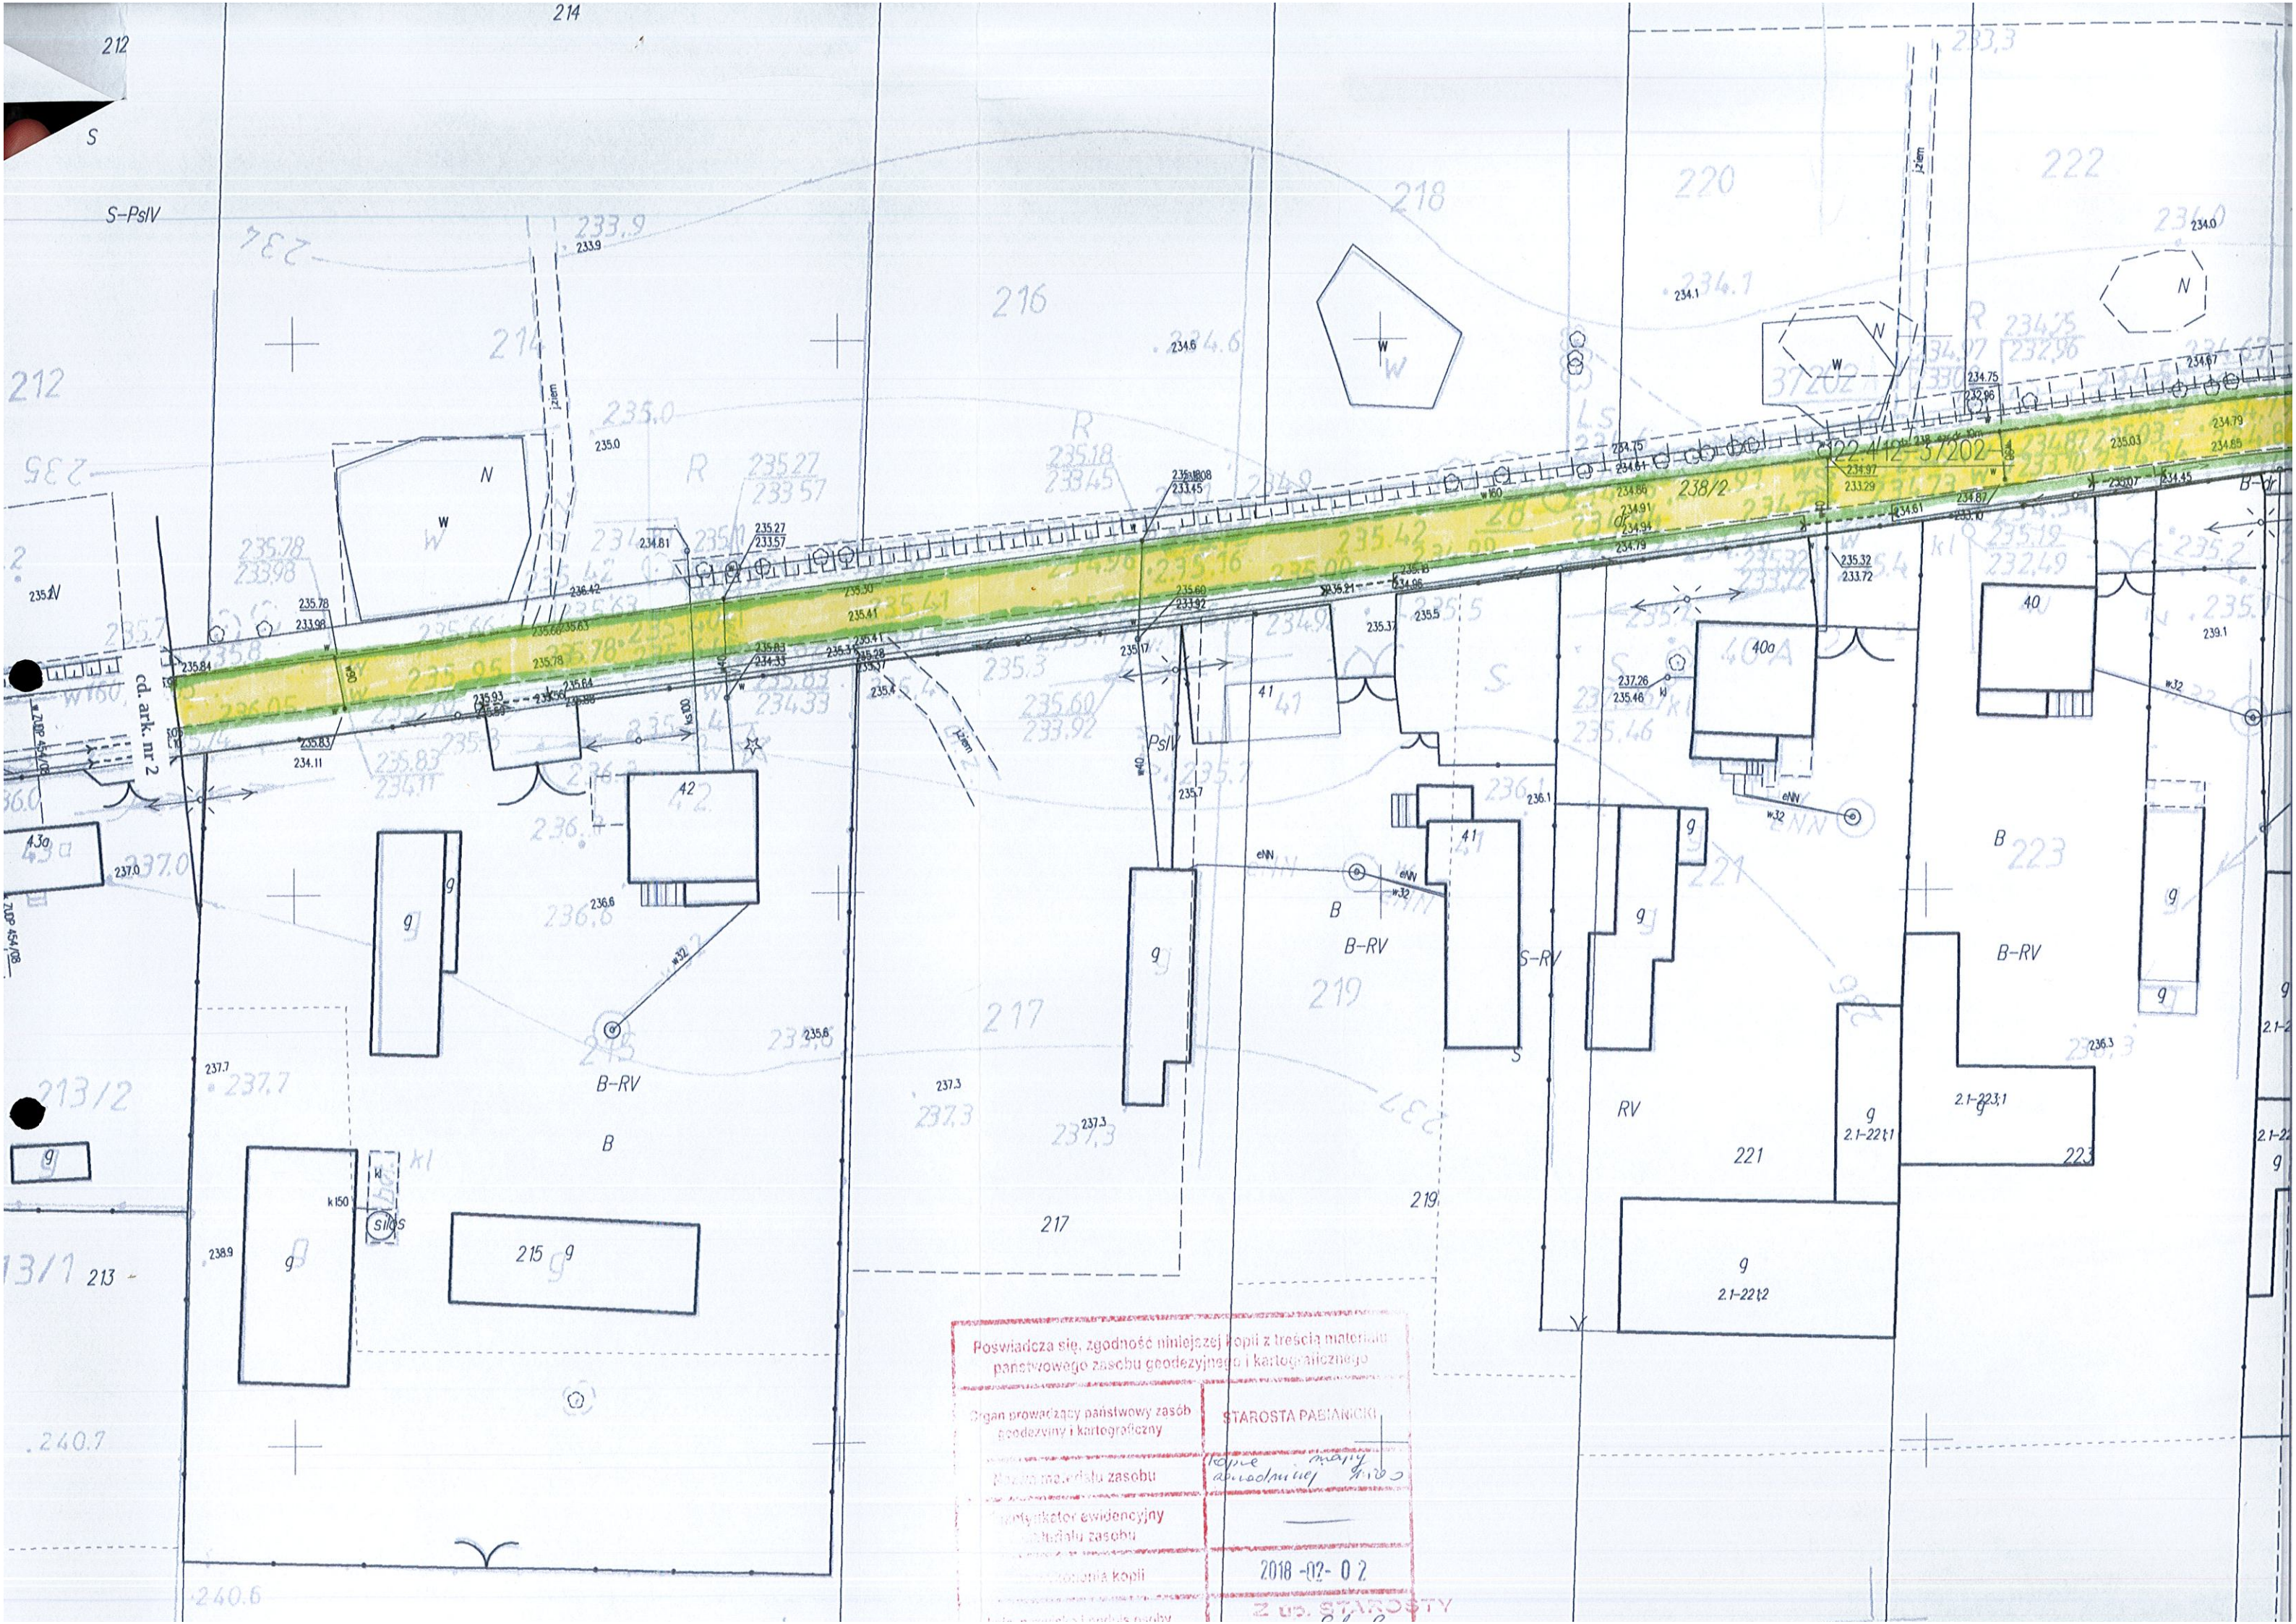



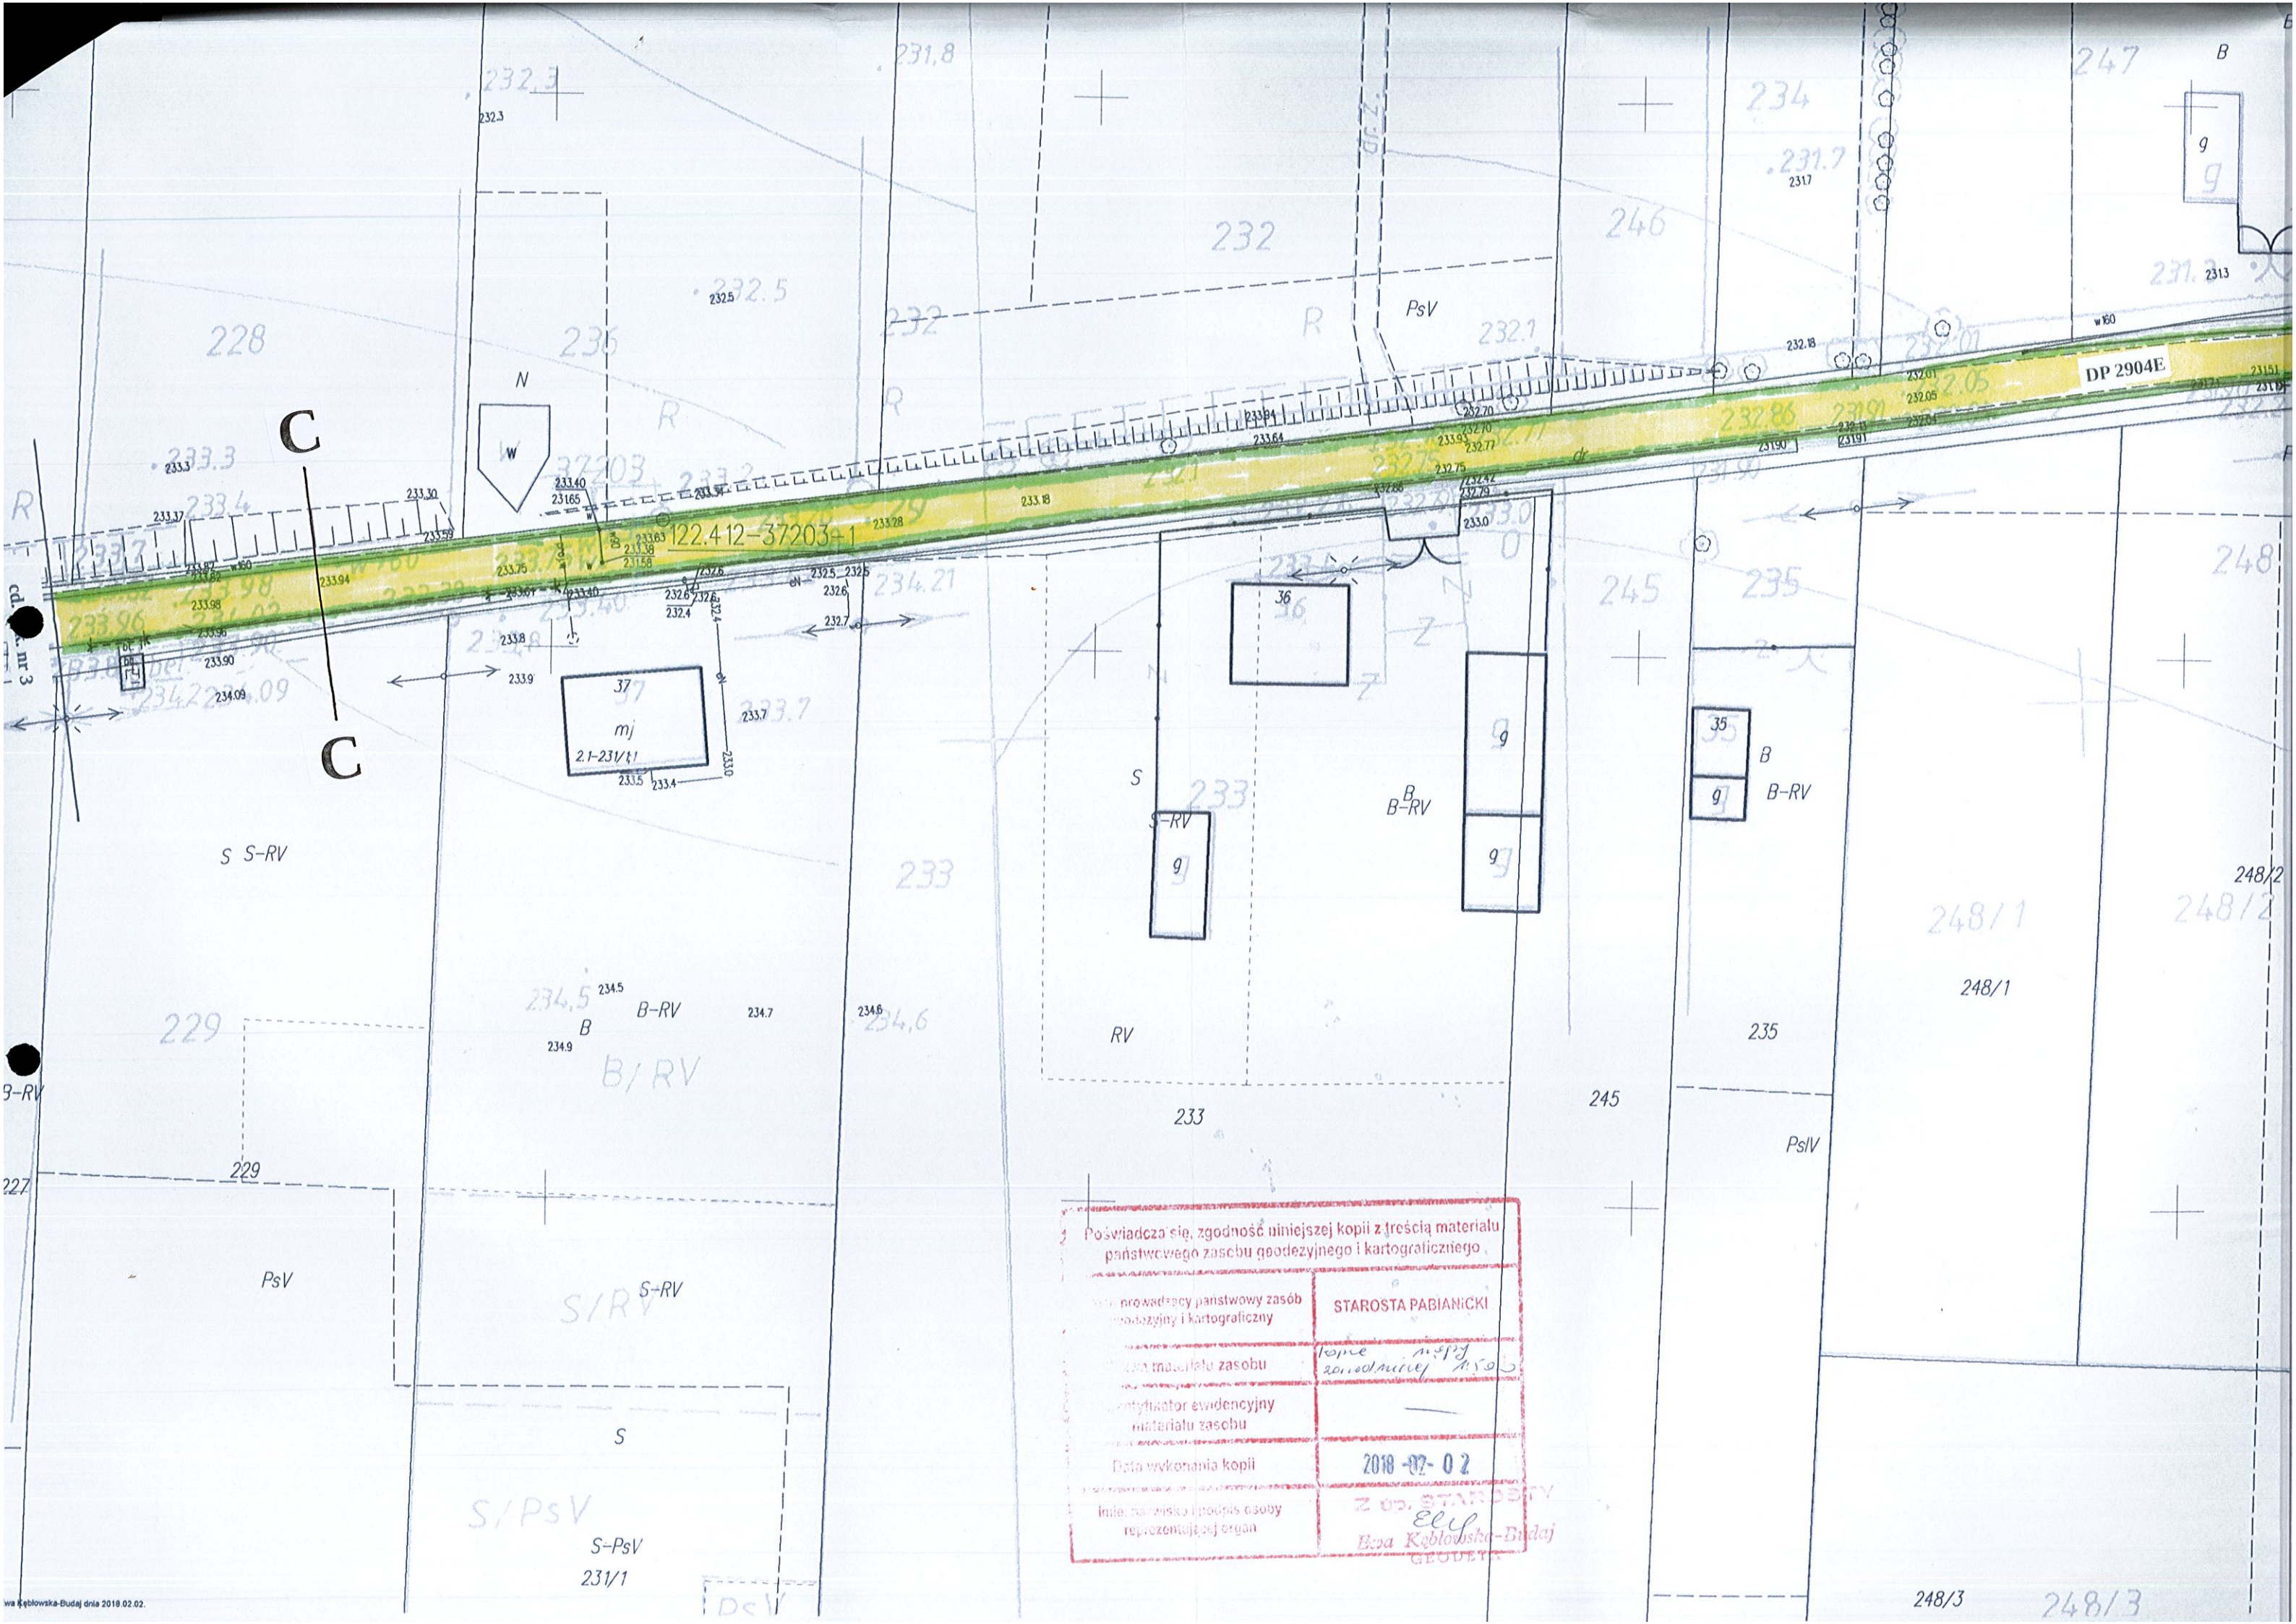

## skala 1 : 50

WYDZIAŁ

95-200 Pabianice, ul. Piłsudskiego 2

tel. 42 225-40-47 fax 42 225-40-63

