



insp. M. Powlik AB. 6743.360.2018

Pabianice, dnia 12.06.2018

**ZGŁOSZENIE**  
budowy / rozbiórki / wykonania robót budowlanych  
niewymagających pozwolenia na budowę

Niniejsze zgłoszenie zostało  
przyjęte bez uwag i sprzeciwu

pod nr AB. 6743.360.2018

Starosta Powiatu Pabianickiego  
Wydział Architektury i Budownictwa  
w Starostwie Powiatowym w Pabianicach  
95-200 Pabianice ul. Piłsudskiego 2

**INSPEKTOR**  
W WYDZIALE  
ARCHITEKTURY I BUDOWNICTWA

18.06.2018 mgr. Monika Powlik  
(data) (podpis i pieczęć imienna)

Inwestor: ZARZĄD POWIATU PABIANICKIEGO  
ul. PIŁSUDSKIEGO 2  
95-200 PABIANICE

(imię i nazwisko lub nazwa instytucji oraz adres)

na podstawie art. 30 ustawy z dnia 7 lipca 1994 r. - Prawo budowlane

**z g ł a s z a m**  
budowę / rozbiórke / wykonanie robót budowlanych<sup>1</sup>:

"REMONT DROGI POWIATOWEJ NR 2904E  
W MIEJSCOWOŚCI CZYŻEMIN, EMINA DEUTÓW"

w miejscowości CZYŻEMIN (ul.) gm. DEUTÓW

na działce nr ewid. 23812 obr. 2

rodzaj, zakres oraz sposób wykonania robót budowlanych:

REMONT NAWIERZCHNI BITUMILCZEWY, REMONT POBOCZY DROGI  
- ZGODNIE Z ZALECENIAMI MATERIAŁAMI ZGOSIENIOWYMI

termin ich rozpoczęcia 15.07.2018r.

Do zgłoszenia dołączam: <sup>1</sup>

- 1) dwa egzemplarze dokumentacji zawierającej:
  - a) oświadczenie o posiadaniu prawa do dysponowania nieruchomością na cele budowlane,
  - b) uproszczony projekt (w zależności od potrzeb odpowiednie szkice i rysunki a także pozwolenia, uzgodnienia i opinie wymagane odrębnymi przepisami). W przypadku rozbiórki należy określić wysokość obiektu, odległość od granicy działki oraz czas trwania rozbiórki,
  - c) plan sytuacyjny działki lub terenu na mapie geodezyjnej do celów lokalizacyjnych z zaznaczonym miejscem prowadzenia robót (lokalizacją obiektu) + wypis z rejestru gruntów,
  - d) projekt zagospodarowania działki lub terenu na mapie geodezyjnej do celów projektowych, uzgodniony z rzeczoznawcą do spraw zabezpieczeń przeciwpożarowych wraz z opisem technicznym instalacji wykonanej przez projektanta posiadającego uprawnienia budowlane (jeżeli jest wymagany),
  - e) upoważnienie udzielone osobie pełnomocnika działającego w imieniu inwestora

Z up. ZARZĄDU POWIATU PABIANICKIEGO

mgr inż. Adam Nowicki  
(podpis inwestora / osoby powołanej)  
NACZELNIK  
WYDZIAŁU DRÓG I MOSTÓW

**„Remont drogi powiatowej nr 2904E w miejscowości  
Czyżemin, Gmina Dłutów,”**

**MATERIAŁY DO ZGŁOSZENIA  
ROBÓT BUDOWLANYCH**

**INWESTOR: Zarząd Powiatu Pabianickiego  
95-200 Pabianice  
ul. Piłsudskiego 2**

**ADRES INWESTYCJI: Droga nr 2904E**  
(zgodnie z planem zagospodarowania terenu)

**Pabianice, dn.**

**Opracował:**

**INŻYNIER  
DROG I MOSTÓW**  
*Janina Nowicka*

**1. INWESTOR**

Zarząd Powiatu Pabianickiego  
95 - 200 Pabianice  
ul. Piłsudskiego 2

**2. PODSTAWA OPRACOWANIA**

1. Mapa lokalizacyjna w skali 1:1000

2. Ustawa z dnia 2 marca 1999 r. w sprawie warunków technicznych jakim powinny odpowiadać drogi publiczne i ich usytuowanie.

**3. STAN ISTNIEJĄCY**

Lokalizacja

Województwo: Łódzkie

Powiat: Pabianicki

Droga powiatowa nr 2904E jest drogą klasy „L”.

Zlokalizowana jest na terenie gminy Dłutów. Przebiega w terenie częściowo zabudowanym. Szerokość jezdni głównej wynosi średnio 4,5m. Nawierzchnia bitumiczna wymaga wykonywania licznych remontów i częstych prac utrzymaniowych. Krawędzie jezdni obłamane z uwagi na zdegradowane pobocza ziemne. Po obu stronach pobocza gruntowe. Odwodnienie powierzchniowe i do istniejących rowów przydrożnych, trawiastych odparowujących.

**4. STAN PROJEKTOWANY - ZAKRES I RODZAJ WYKONYWANYCH ROBÓT**

Planowane jest położenie nakładki bitumicznej dla ruchu KR3 na odcinku długości około 200m. Zakres opracowania pomiędzy punktami A', A' – B', B' oznaczonymi na planie sytuacyjnym (działka drogowa nr 238/2 obręb 2-Cyzemin)

Zakres robót:

na odcinku A', A' – B', B'

- oczyszczenie mechaniczne nawierzchni asfaltowej i posmarowanie emulsją asfaltową,

- nawierzchnia z betonu asfaltowego AC 11S – warstwa ścieralna grubości 5 cm,

- ścinanie i wyrównanie poboczy kruszywem frakcji 0-35mm gr. 8 cm po zagęszczeniu na długości prowadzonych robót i szer. 0,5-0,7m.

Rozłożone kruszywo na poboczach należy zagęścić do uzyskania stopnia zagęszczenia

$I_s = 0,9 \div 1,0$

wyrównanie istniejącej naw. mechaniczną mineralno-asfaltową z wbudowaniem mechanicznym 50 kg/m<sup>2</sup>

**5. Zajęcie gruntów**


Położenie nakładki bitumicznej nie narusza granic pasa drogowego. Nakładka bitumiczna będzie rozścielona dokładnie w istniejącym śladzie starej nawierzchni.

STAROSTWO POWIATOWE  
W PABIANICACH  
WYDZIAŁ  
ARCHITEKTURY I BUDOWNICTWA  
95-200 Pabianice, ul. Piłsudskiego 2  
tel. 42 225-40-47 – fax 42 225-40-63

Sporządził:

NACZELNIK  
WYDZIAŁU DRÓG I MOSTÓW  
mgr inż. Jolanta Nowicka

# hiεjso

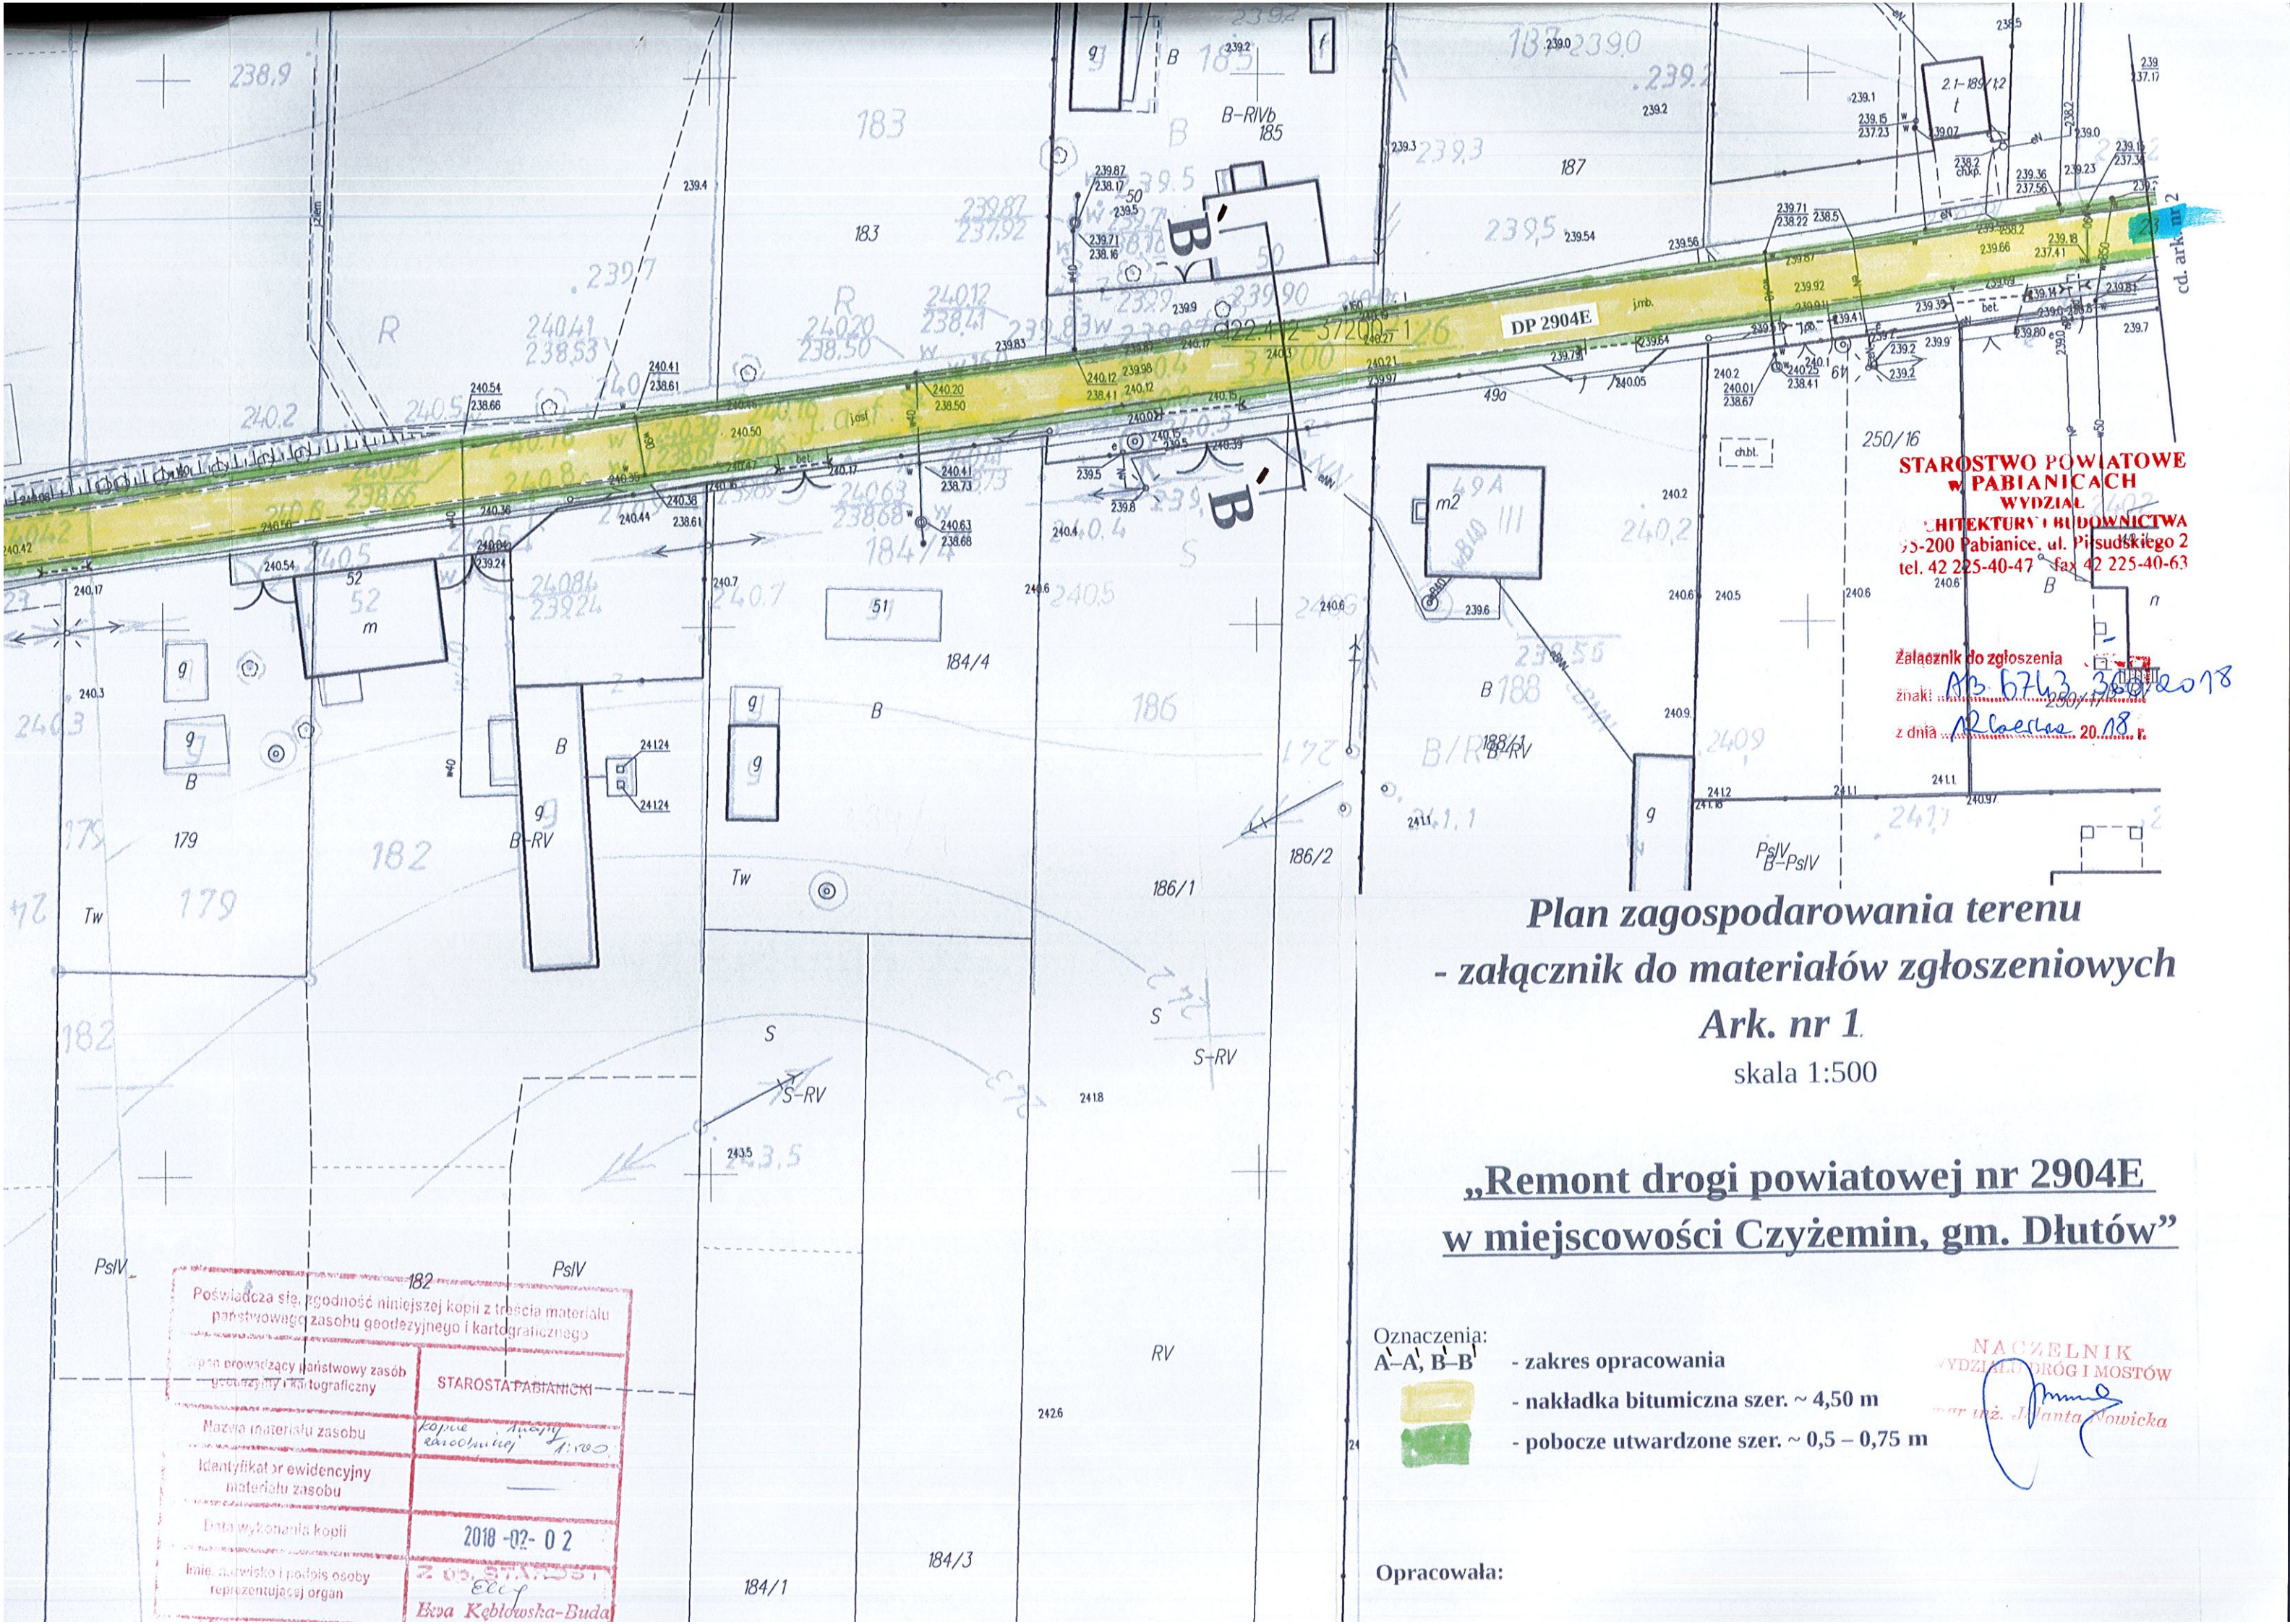

STAROSTWO POWIATOWE  
W PABIANICACH  
WYDZIAŁ  
ARCHITEKTURY I BUDOWNICTWA  
55-200 Pabianice, ul. Piłsudskiego 2  
tel. 42 225-40-47 fax 42 225-40-63

Załącznik do zgłoszenia  
znak: **Ab 6763, 300/2018**  
z dnia **12.02.2018 r.**

**Plan zagospodarowania terenu**  
**- załącznik do materiałów zgłoszeniowych**  
**Ark. nr 1**  
skala 1:500

**„Remont drogi powiatowej nr 2904E**  
**w miejscowości Czyżemin, gm. Dłutów”**


- Oznaczenia:
- A-A', B-B' - zakres opracowania
  - nakładka bitumiczna szer. ~ 4,50 m
  - pobocze utwardzone szer. ~ 0,5 – 0,75 m

NACZELNIK  
WYDZIAŁ DROG I MOSTÓW  
*mgr inż. Jolanta Nowicka*

Opracowała:

Poświadczam, zgodność niniejszej kopii z treścią materiału państwowego zasobu geodezyjnego i kartograficznego	
Wzrost prowadzący państwowy zasob geodezyjny i kartograficzny	
STAROSTA PABIANICKI	Kopie zasobu państwowego
Materiał materiału zasobu	Identyfikator ewidencyjny materiału zasobu
Data wykonania kopii	Imię, nazwisko i podpis osoby reprezentującej organ
2018-02-02	Ewa Kębiłowska-Buda




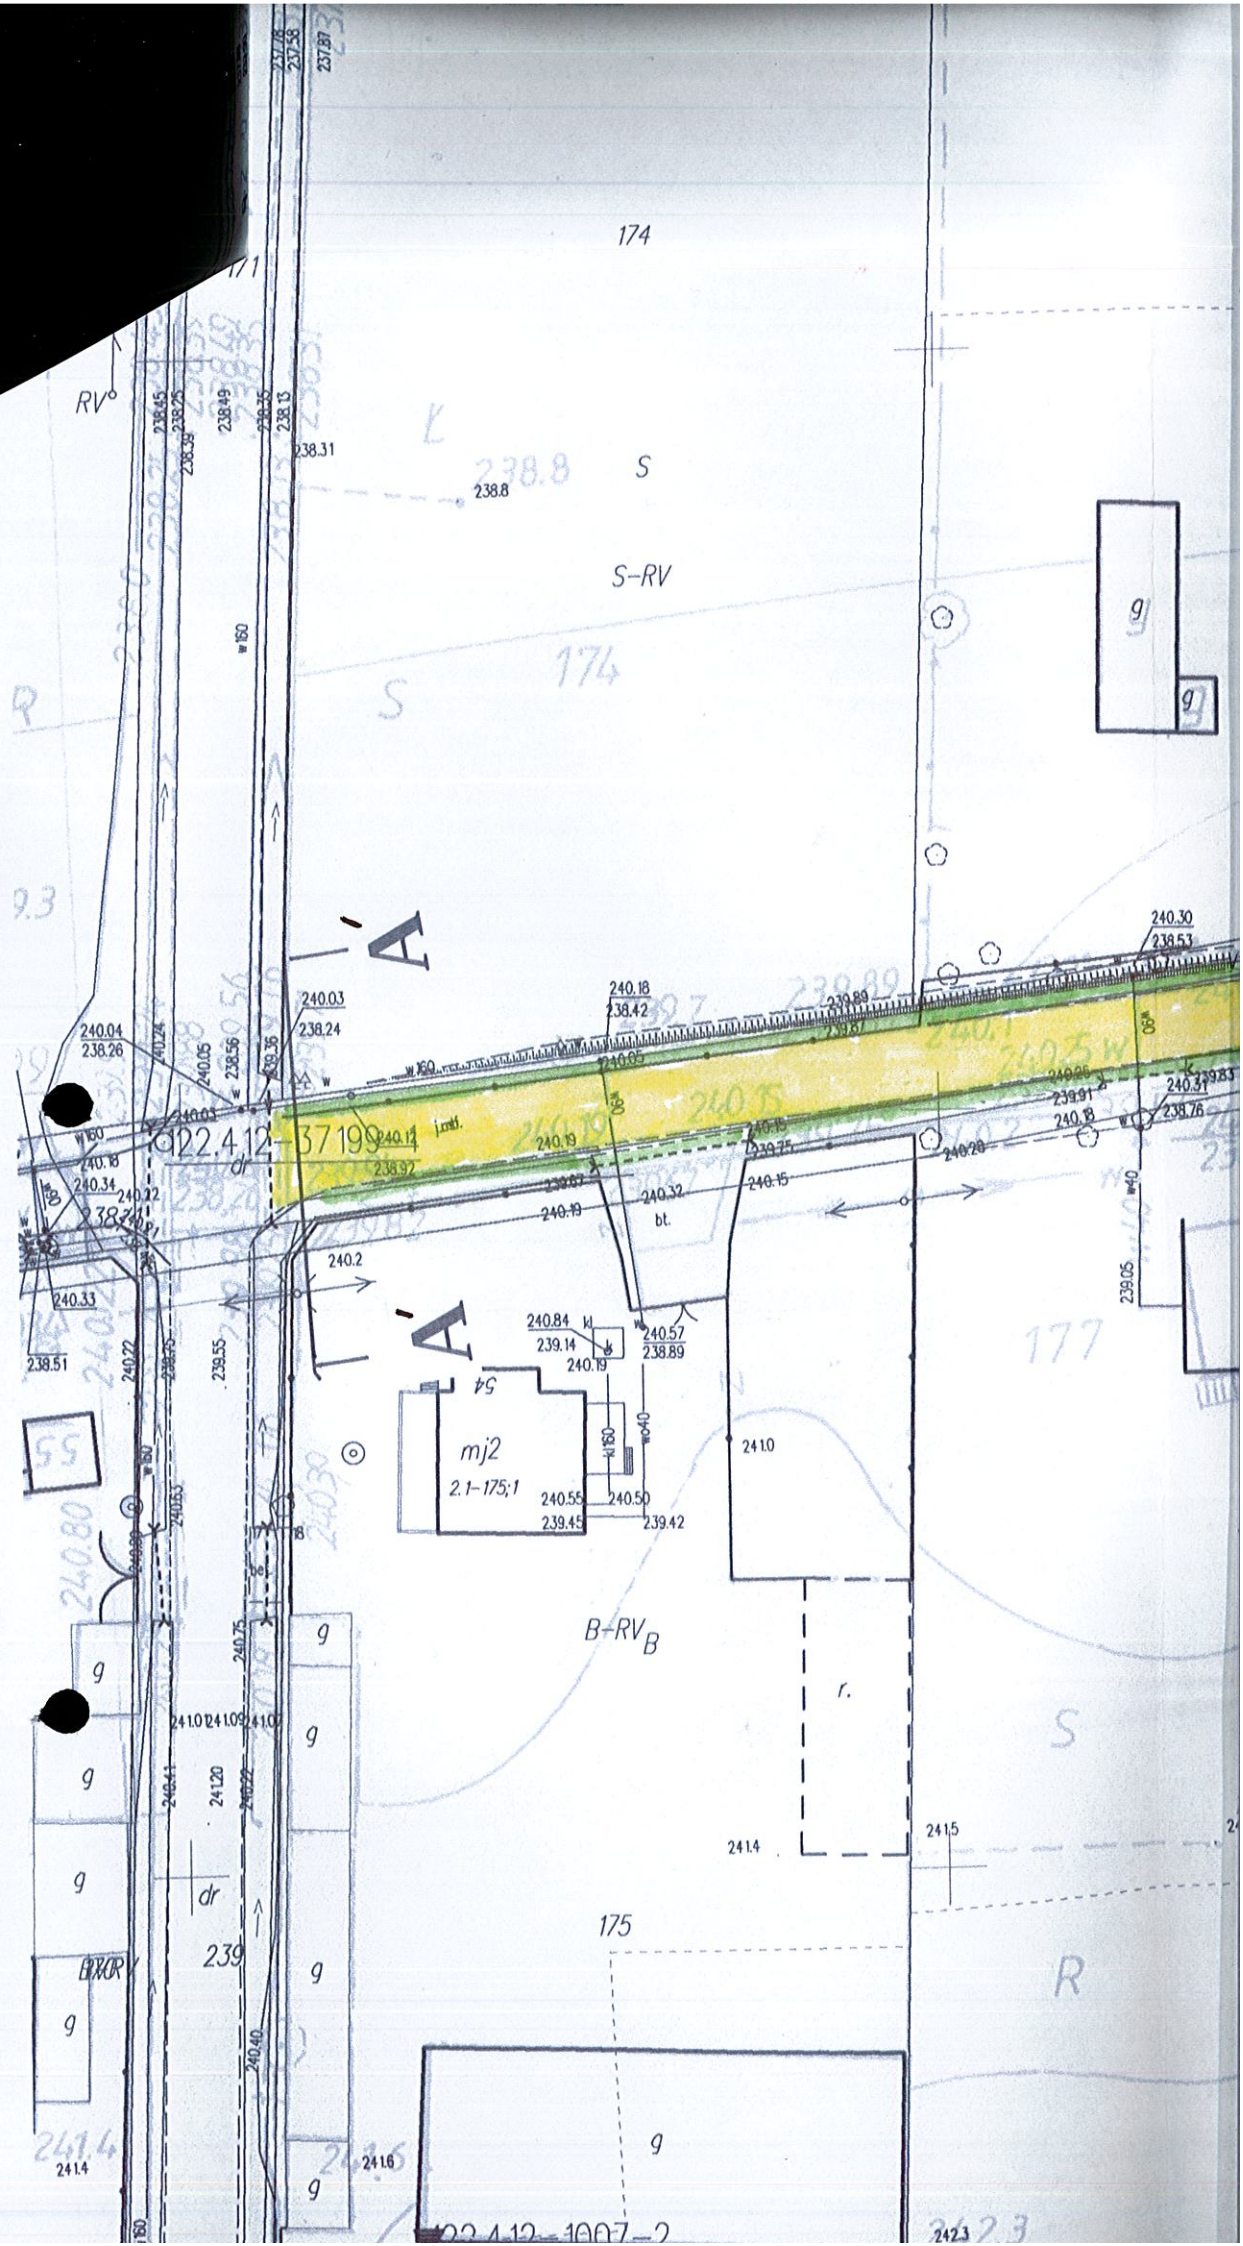

STAROSTWO POWIATOWE  
w PABIANICACH  
WYDZIAŁ

ARCHITEKTURY I BUDOWNICTWA  
95-200 Pabianice, ul. Piłsudskiego 2  
tel. 42 225-40-47 fax 42 225-40-63

PRZEKRÓJ KONSTRUKCYJNY  
skala 1 : 50

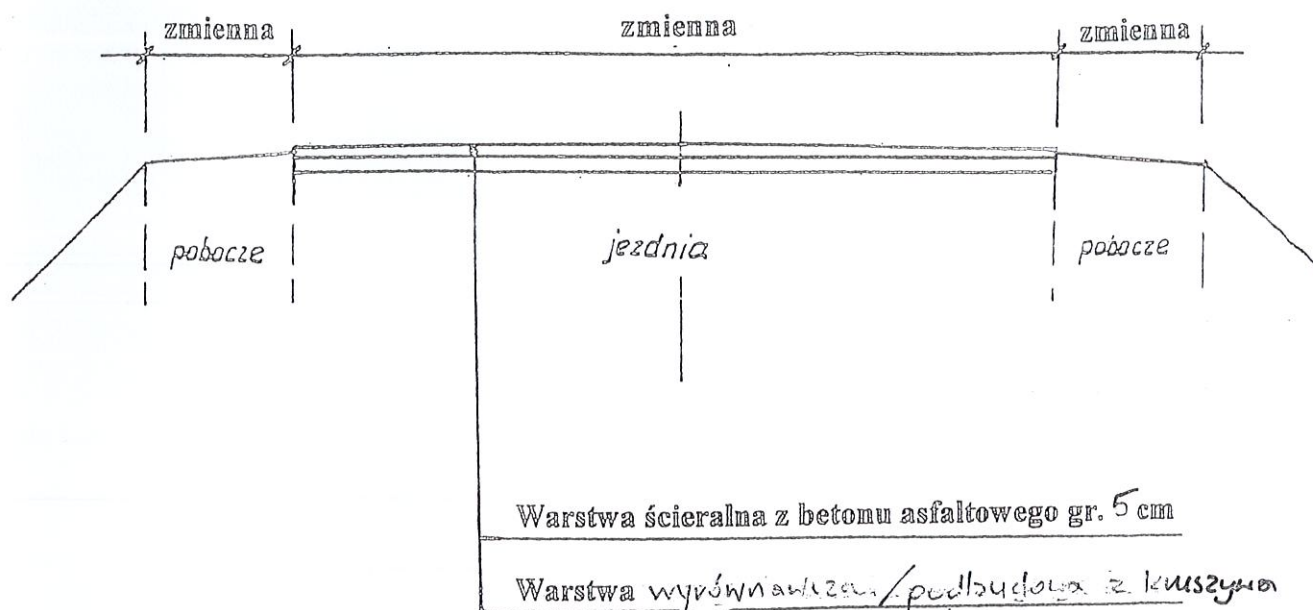

NACZELNIK  
WYDZIAŁU DRÓG I MOSTÓW

mgr inż. *Jolanta Nowicka*