


**WYRYS Z MIEJSCOWEGO PLANU ZAGOSPODAROWANIA PRZESTRZENNEGO
 GMINY KSAWERÓW**

Uchwała nr LXIX/506/2018 Rady Gminy Ksawerów z dnia 12 września 2018 r.
 (Dz. Urz. Woj. Łódzkiego z dnia 3.10.2018 r., poz. 5014)

Działka: 2166/31 obręb KSAWERÓW (4MN); 2166/28 obręb KSAWERÓW (2MN); 2166/29 obręb KSAWERÓW (2MN).

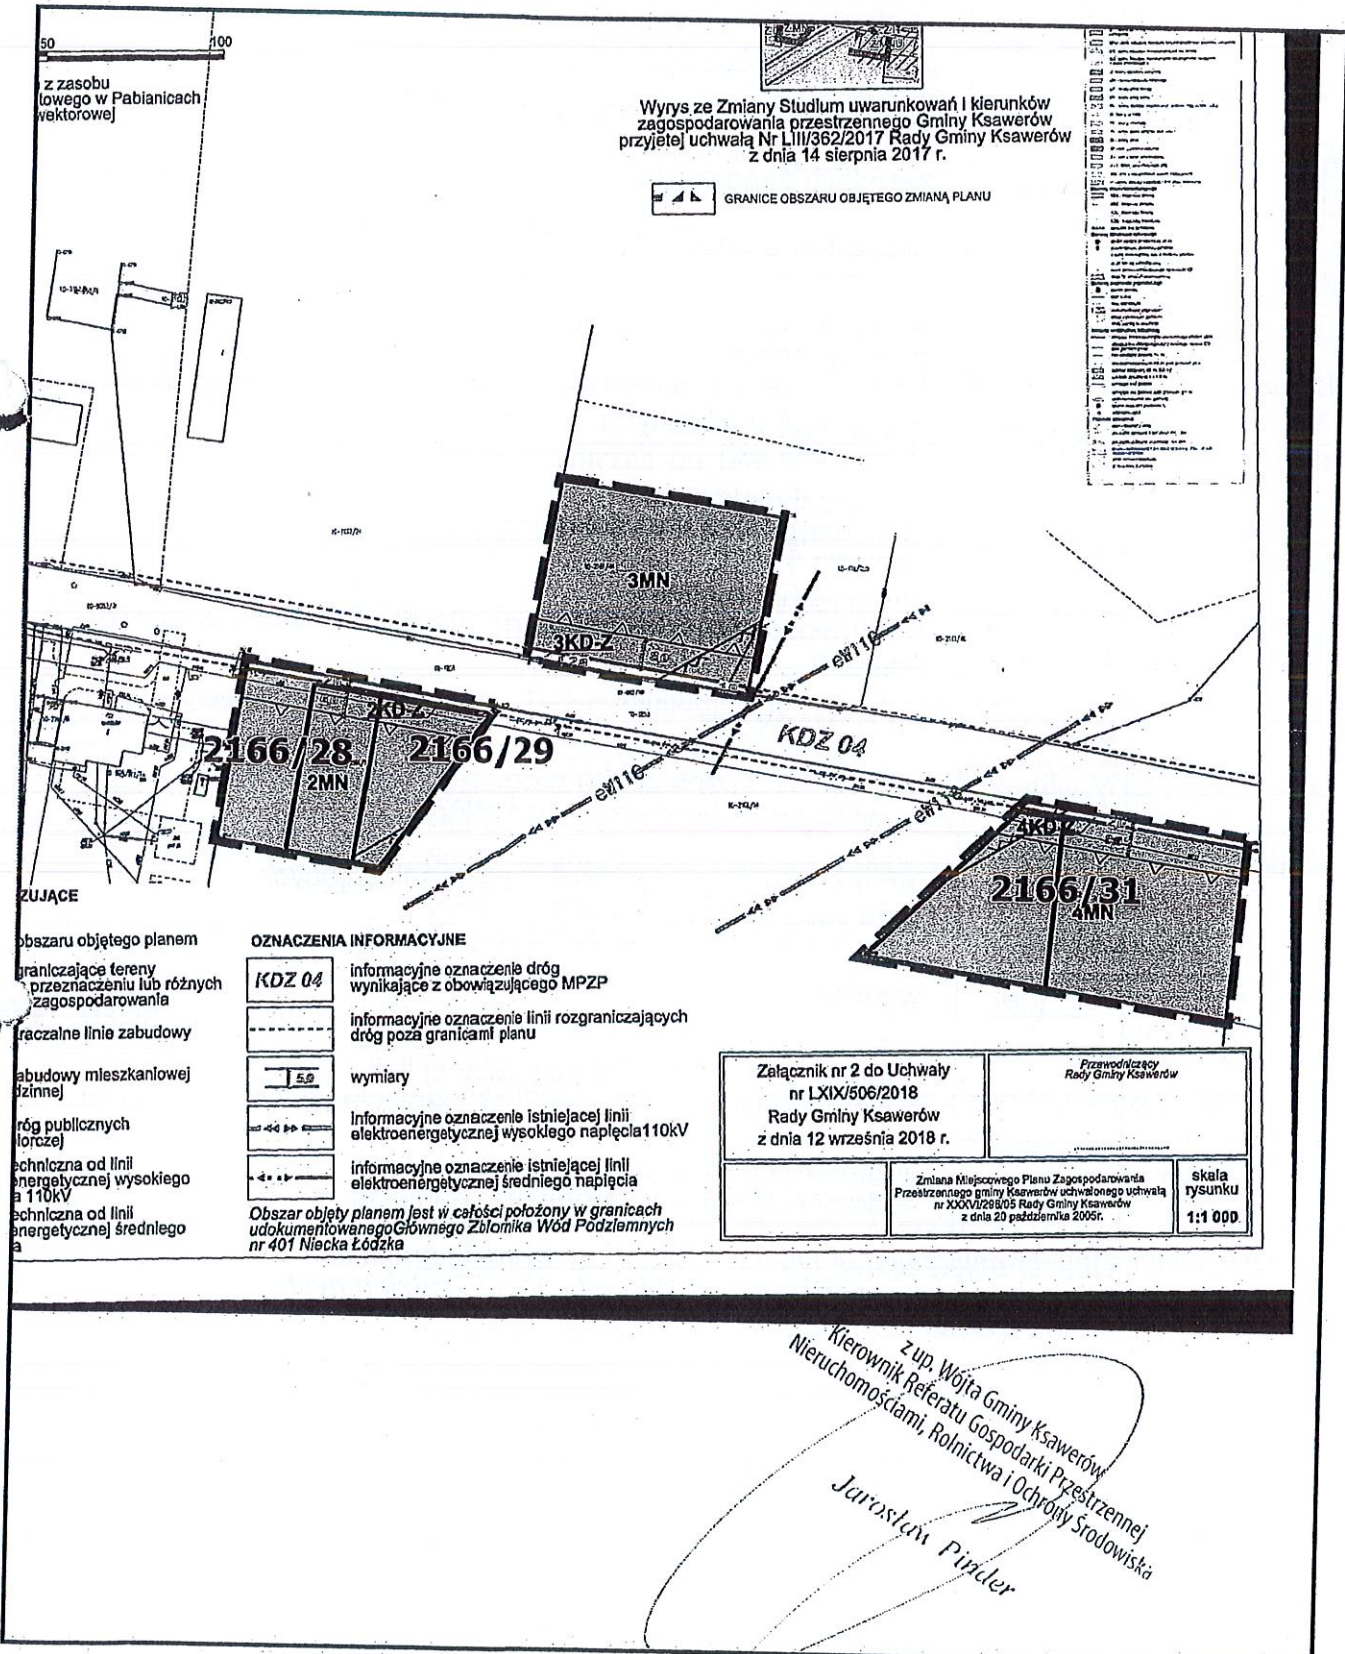

SKALA: 1:2000 (ORYGINALNA SKALA 1:1000)