



STAROSTWO POWIATOWE
w PABIANICACH
WYDZIAŁ
ARCHITEKTURY I BUDOWNICTWA
95-200 Pabianice, ul. Piłsudskiego 2
tel. 42 22-54-047 fax 42 22-54-063

Pabianice, 19.07.2016

ZGŁOSZENIE
budowy / rozbiórki / wykonania robót budowlanych¹
niewymagających pozwolenia na budowę

Starosta Powiatu Pabianickiego
Wydział Architektury i Budownictwa
w Starostwie Powiatowym w Pabianicach
95-200 Pabianice ul. Piłsudskiego 2

Niniejsze zgłoszenie zostało
przyjęte bez uwag i sprzeciwu
pod nr AB.6443.537.2016

PODINSPEKTOR
W WYDZIALE
ARCHITEKTURY I BUDOWNICTWA

Inwestor:

POWIAT PABIANICKI
ul. PIŁSUDSKIEGO 2

(imię i nazwisko lub nazwa instytucji oraz adres)

4 sierpnia 2016
(data) (podpis i pieczęć imienna)

na podstawie art. 30 ustawy z dnia 7 lipca 1994 r. – Prawo Budowlane (tekst jednolity: Dz.U. z 2013 r., poz. 1409 z późniejszymi zmianami)

z g ł a s z a m
budowę / rozbiórkę / wykonanie robót budowlanych¹:

HYDROIZOLACJA FUNDAMENTÓW

w miejscowości PABIANICE, ul. PIŁSUDSKIEGO 32 (ul.) gm. PABIANICE na działce nr
ewid. 425, 424/2, 426 rodzaj, zakres oraz sposób wykonania robót budowlanych:
HYDROIZOLACJA FUNDAMENTÓW (OCZYSZCZENIE FUNDAMENTÓW), INIEKCJA, PIONOWA
IZOLACJA PRZECIW WILGOCIECI

termin ich rozpoczęcia 22.08.2016

Do zgłoszenia dołączam:¹

- dwa egzemplarze dokumentacji zawierającej:
 - oświadczenie o posiadaniu prawa do dysponowania nieruchomością na cele budowlane,
 - uproszczony projekt (w zależności od potrzeb odpowiednie szkice i rysunki a także pozwolenia, uzgodnienia i opinie wymagane odrębnymi przepisami). W przypadku rozbiórki należy określić wysokość obiektu, odległość od granicy działki oraz czas trwania rozbiórki.
 - plan sytuacyjny działki lub terenu na mapie geodezyjnej do celów lokalizacyjnych z zaznaczonym miejscem prowadzenia robót (lokalizacją obiektu) + wypis z rejestru gruntów,
 - projekt zagospodarowania działki lub terenu na mapie geodezyjnej do celów projektowych, uzgodniony z rzeczoznawcą do spraw zabezpieczeń przeciwpożarowych wraz z opisem technicznym instalacji wykonanej przez projektanta posiadającego uprawnienia budowlane (jeżeli jest wymagany),
 - prawomocną decyzję o warunkach zabudowy i zagospodarowania terenu jeżeli jest wymagana zgodnie z przepisami ustawy o planowaniu i zagospodarowaniu przestrzennym lub wypis i wyrys z obowiązującego planu miejscowego zagospodarowania przestrzennego,
 - upoważnienie udzielone osobie pełnomocnika działającego w imieniu inwestora.

NACZELNIK WYDZIAŁU
INWESTYCYJNO-FUNDUSZY
(podpis inwestora lub osoby upoważnionej)
mgr inż. Krzysztof Kulczyński

¹ Niepotrzebne skreśli


ZWOLNIONO z opłaty skarbowej na podstawie ustawy z dnia 16.11.2006 r. o opłacie skarbowej (Dz. U. Nr 225, poz. 1635):
- sprawy budownictwa mieszkaniowego
- jednostki budżetowe i samorządu terytorialnego
- inne
data podpis

(Sprawdzono braki formalno – prawne)

UISZCZONO opłatę skarbową – budowlaną:
w wysokości
na kwiecie nr
w dniu
podpis pracownika

Pouczenie:

Zgłoszenia budowy należy dokonać przed terminem zamierzonego rozpoczęcia robót budowlanych. Do wykonania robót budowlanych można przystąpić, jeżeli w terminie 30 dni od dnia doręczenia zgłoszenia właściwy organ nie wniesie, w drodze decyzji, sprzeciwu i nie później niż po upływie 3 lat od określonego w zgłoszeniu terminu ich rozpoczęcia.
W przypadku rozbiórki należy określić wysokość obiektu, odległość od granicy działki oraz czas trwania rozbiórki.

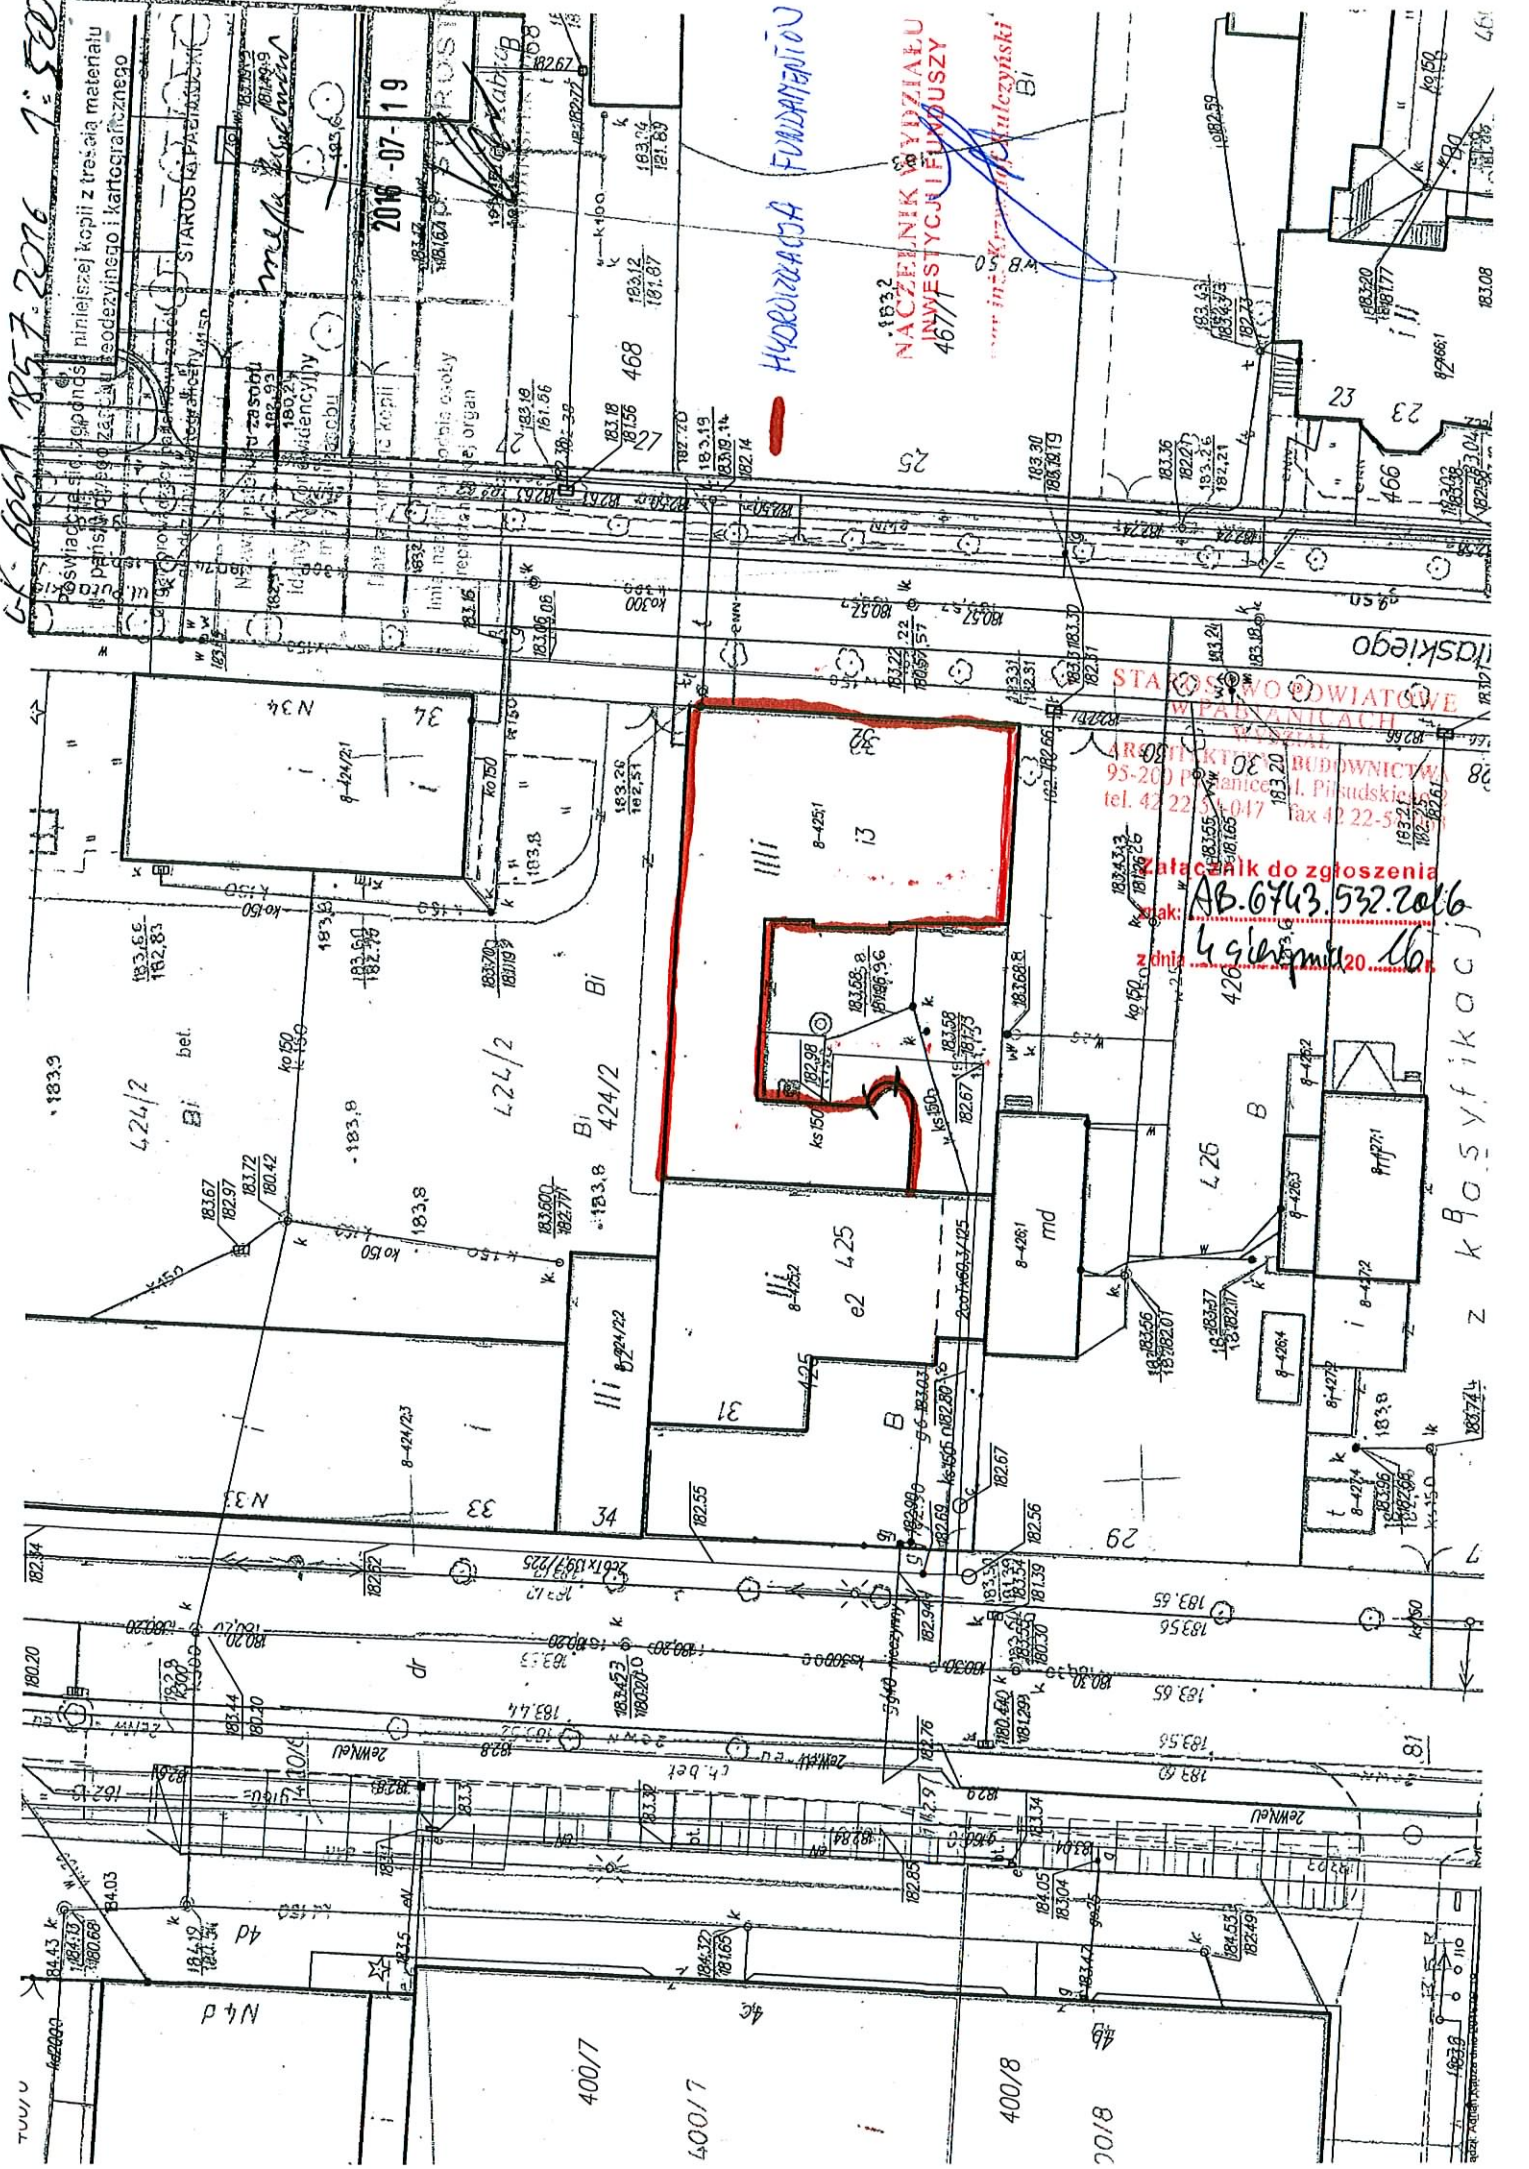

66-6061 18.7.2016 1:500

niżej kopii z treści materiału
pamiętać o jego załącznikach i kartograficznym

STARSZA PRACOWNICA
młoda pracownica

2016-07-19

400/7
400/8
400/9

HYDROLOGIA FUNDAMENTU
NACZELNIK WYDZIAŁU
INWESTYCYJNY I FUNDUSZY
461/1

STACJA WODOWNICZA
WPAŁANICACH
PROJEKT BUDOWNICTWA
95-200 Płanice, ul. Piłsudskiego
tel. 42 22 51 047 fax 42 22 51 048
Załącznik do zgłoszenia
AB.0743.532.2016
4 gwarancja

z koszykocj


**„Hydroizolacja fundamentów budynku głównego w Zespole Szkół Specjalnych
nr 5 w Pabianicach”**

STAROSTWO POWIATOWE
w PABIANICACH
WYDZIAŁ
ARCHITEKTURY I BUDOWNICTWA
95-200 Pabianice, ul. Piłsudskiego 2
tel. 42 22-54-047 fax 42 22-54-063

- Wykopy wąskoprzestrzenne
- Oczyszczenie ścian fundamentów
- Iniekcja grawitacyjna jednorzędowa w ścianach o grubości 38 cm
- Tynki zewnętrzne zwykłe
- Pionowa izolacja przeciwwilgociowa gr. 1 mm z polimerowej masy uszczelniającej (folii w płynie)
- Izolacje przeciwwilgociowe z emulsji i roztworów asfaltowych modyfikowanych
- Drenowanie
- Przyklejenie płyt styropianowych
- Nawierzchnia z kostki kamiennej

PRAWA OSÓB TRZECICH : PRZEPISY BHP BĘDĄ ZACHOWANE

NACZELNIK WYDZIAŁU
INWESTYCJI I FUNDUSZY


mgr inż. Krzysztof Kulczyński