

STAROSTWO POWIATOWE
w PABIANICACH
Pabianice, dnia 06.03.2020
ARCHITEKTURY I BUDOWNICTWA
95-200 Pabianice, ul. Partyzancka 56
tel. +48 42 208-77-01. fax +48 42 208-77-12

ZGŁOSZENIE

budowy / rozbiórki / wykonania robót budowlanych
niewymagających pozwolenia na budowę

Niniejsze zgłoszenie zostało
przyjęte bez uwag i sprzeciwu

pod nr. AB.6243.93.2020

Starosta Powiatu Pabianickiego
Wydział Architektury i Budownictwa
w Starostwie Powiatowym w Pabianicach
95-200 Pabianice ul. Partyzancka 56

WYDZIAŁ
ARCHITEKTURY I BUDOWNICTWA
inż. Katarzyna Ciosek
06.03.2020
(data) (podpis i pieczęć imienna)

Inwestor:

ZARZĄD POWIATU PABIANICKIEGO
ul. PIKSUDSKIEGO 2
95-200 PABIANICE

(imię i nazwisko lub nazwa instytucji oraz adres)

na podstawie art. 30 ustawy z dnia 7 lipca 1994 r. – Prawo budowlane

z g ł a s z a m

~~budowę / rozbiórke / wykonanie robót budowlanych~~ 1

REMONT DROGI POWIATOWEJ NR 3308E
W MIEJSCOWOŚCI SZYMKIETEW, GMINA PABIANICE

w miejscowości SZYMKIETEW (ul.) gm. PABIANICE

na działce nr ewid. 202/5, 213/1, 214/1, 213/2

rodzaj, zakres oraz sposób wykonania robót budowlanych:

remont nawierzchni bitumicznej, remont poboru
drogi - opadanie z zaległości materiałowej
złotnikowej

termin ich rozpoczęcia 06.04.2020

Do zgłoszenia dołączam:

- dwa egzemplarze dokumentacji zawierającej:
 - oświadczenie o posiadaniu prawa do dysponowania nieruchomością na cele budowlane,
 - uproszczony projekt (w zależności od potrzeb odpowiednie szkice i rysunki a także pozwolenia, uzgodnienia i opinie wymagane odrębnymi przepisami). W przypadku rozbiórki należy określić wysokość obiektu, odległość od granicy działki oraz czas trwania rozbiórki.
 - plan sytuacyjny działki lub terenu na mapie geodezyjnej do celów lokalizacyjnych z zaznaczonym miejscem prowadzenia robót (lokalizacją obiektu) + wypis z rejestru gruntów,
 - projekt zagospodarowania działki lub terenu na mapie geodezyjnej do celów projektowych, uzgodniony z rzeczoznawcą do spraw zabezpieczeń przeciwpożarowych wraz z opisem technicznym instalacji wykonanym przez projektanta posiadającego uprawnienia budowlane (jeżeli jest wymagany),
 - upoważnienie udzielone osobie pełnomocnika działającego w imieniu inwestora.

ZARZĄD POWIATU PABIANICKIEGO
inż. Katarzyna Nowicka
HACEENTK
DZIAŁU DRÓG I MOSTÓW

(podpis inwestora lub osoby upoważnionej)

1 Niepotrzebne skreśli

Pouczenie:

Art. 30. [Zgłoszenie budowy; sprzeciw; nałożenie obowiązku uzyskania pozwolenia na wykonanie obiektu lub robót budowlanych]

1. Zgłoszenia organowi administracji architektoniczno-budowlanej wymaga, z zastrzeżeniem art. 29 ust. 3 i 4:

1) budowa, o której mowa w art. 29 ust. 1 pkt 1 lit b-d, pkt 1a-2b, 3, 3a, 9, 11, 12, 14, 16, 19, 19a, 20b oraz 28;

1a) budowa, o której mowa w art. 29 ust. 1 pkt 20 - z zastrzeżeniem art. 29a;

1b) budowa obiektów, o których mowa w art. 29 ust. 1 pkt 6, 10 i 13, sytuowanych na obszarze Natura 2000;

2) wykonywanie robót budowlanych, o których mowa w art. 29 ust. 2 pkt 1b, 6, 9 oraz 11-12a;

2a) wykonywanie remontu, o którym mowa w art. 29 ust. 2 pkt 1 dotyczącego:

a) budowli, których budowa wymaga uzyskania pozwolenia na budowę

b) przegród zewnętrznych albo elementów konstrukcyjnych budynków, których budowa wymaga uzyskania pozwolenia na budowę

2b) wykonywanie przebudowy obiektów, o których mowa w art. 29 ust. 1 pkt 1 lit. b-d oraz pkt 2b, 3, 3a, 11, 12, 14, 16, 19, 19a, 20b i 28;

2c) docieplenie budynków o wysokości powyżej 12 m i nie wyższych niż 25 m;

3) budowa ogrodzeń o wysokości powyżej 2,20 m i wykonywanie robót budowlanych polegających na instalowaniu:

a) krat na budynkach mieszkalnych wielorodzinnych, użyteczności publicznej i zamieszkania zbiorowego oraz obiektach wpisanych do rejestru zabytków,

b) urządzeń o wysokości powyżej 3 m na obiektach budowlanych;

743984) budowa obiektów małej architektury w miejscach publicznych.

1a. Inwestor zamiast dokonania zgłoszenia dotyczącego robót budowlanych, o których mowa w ust. 1, może wystąpić z wnioskiem o wydanie decyzji o pozwoleniu na budowę.

2. W zgłoszeniu należy określić rodzaj, zakres i sposób wykonywania robót budowlanych oraz termin ich rozpoczęcia. Do zgłoszenia należy dołączyć oświadczenie, o którym mowa w art. 32 ust. 4 pkt 2, oraz, w zależności od potrzeb, odpowiednie szkice lub rysunki, a także pozwolenia, uzgodnienia i opinie wymagane odrębnymi przepisami.

3. Do zgłoszenia budowy, o której mowa w art. 29 ust. 1 pkt 19 i 20, należy ponadto dołączyć projekt zagospodarowania działki lub terenu wraz z opisem technicznym instalacji, wykonany przez projektanta posiadającego odpowiednie uprawnienia budowlane. Projekt zagospodarowania działki lub terenu, w przypadku budowy instalacji gazowej, o której mowa w art. 29 ust. 1 pkt 19, powinien być uzgodniony z podmiotem właściwym do spraw zabezpieczeń przeciwpożarowych.

5. Zgłoszenia, o którym mowa w ust. 1, należy dokonać przed terminem zamierzonego rozpoczęcia robót budowlanych. Organ administracji architektoniczno-budowlanej, w terminie 21 dni od dnia doręczenia zgłoszenia, może, w drodze decyzji, wnieść sprzeciw. Do wykonywania robót budowlanych można przystąpić, jeżeli organ administracji architektoniczno-budowlanej nie wniósł sprzeciwu w tym terminie.

5aa. Organ administracji architektoniczno-budowlanej może z urzędu, przed upływem terminu, o którym mowa w ust. 5, wydać zaświadczenie o braku podstaw do wniesienia sprzeciwu. Wydanie zaświadczenia wyłącza możliwość wniesienia sprzeciwu, o którym mowa w ust. 6 i 7, oraz uprawnia inwestora do rozpoczęcia robót budowlanych. Przepis ust. 5e stosuje się odpowiednio.

5b. W przypadku nierozpoczęcia wykonywania robót budowlanych przed upływem 3 lat od określonego w zgłoszeniu terminu ich rozpoczęcia, rozpoczęcie tych robót może nastąpić po dokonaniu ponownego zgłoszenia.

5c. W razie konieczności uzupełnienia zgłoszenia organ administracji architektoniczno-budowlanej nakłada na zgłaszającego, w drodze postanowienia, obowiązek uzupełnienia, w określonym terminie, brakujących dokumentów, a w przypadku ich nieuzupełnienia - wnosi sprzeciw w drodze decyzji.

5d. Nałożenie obowiązku, o którym mowa w ust. 5c, przerywa bieg terminu, o którym mowa w ust. 5

5e. W przypadku gdy organ nie wniósł sprzeciwu, projekt budowlany dotyczący budowy, o której mowa w art. 29 ust. 1 pkt 1a, 2b i 19a, oraz przebudowy, o której mowa w art. 29 ust. 2 pkt 1b, podlega ostatecznemu. Organ dokonuje ostatecznego niezwołania po upływie terminu na wniesienie sprzeciwu.

6. Organ administracji architektoniczno-budowlanej wnosi sprzeciw, jeżeli:

1) zgłoszenie dotyczy budowy lub wykonywania robót budowlanych objętych obowiązkiem uzyskania pozwolenia na budowę;

2) budowa lub wykonywanie robót budowlanych objętych zgłoszeniem narusza ustalenia miejscowego planu zagospodarowania przestrzennego, decyzji o warunkach zabudowy, inne akty prawa miejscowego lub inne przepisy;

3) zgłoszenie dotyczy budowy tymczasowego obiektu budowlanego, o którym mowa w art. 29 ust. 1 pkt 12, w miejscu, w którym taki obiekt istnieje.

6a. Za dzień wniesienia sprzeciwu uznaje się dzień nadania decyzji w placówce pocztowej operatora wyznaczonego w rozumieniu art. 3 pkt 13 ustawy z dnia 23 listopada 2012 r. - Prawo pocztowe (Dz. U. poz. 1529 oraz z 2015 r. poz. 1830) albo w przypadku, o którym mowa w art. 391 Kodeksu postępowania administracyjnego, dzień wprowadzenia do systemu teleinformatycznego.

**„Remont drogi powiatowej nr 3308E w miejscowości
Szynkielew, gmina Pabianice”**

**MATERIAŁY DO ZGŁOSZENIA
ROBÓT BUDOWLANÝCH**

INWESTOR: Zarząd Powiatu Pabianickiego
95-200 Pabianice
ul. Piłsudskiego 2

ADRES INWESTYCJI: Droga nr 3308E
(zgodnie z planem zagospodarowania terenu)

Opracował:

Pabianice, dn.2.03.2020 r.

**NACZELNIK
WYDZIAŁU DRÓG I MOSTÓW**
mgr inż. Jolanta Nowicka

2. INWESTOR

Zarząd Powiatu Pabianickiego
95 - 200 Pabianice
ul. Piłsudskiego 2

2. PODSTAWA OPRACOWANIA

1. Mapa lokalizacyjna w skali 1:1000

2. Ustawa z dnia 2 marca 1999 r. w sprawie warunków technicznych jakim powinny odpowiadać drogi publiczne i ich usytuowanie.

3. STAN ISTNIEJĄCY

Lokalizacja

Województwo: Łódzkie

Powiat: Pabianicki

Droga powiatowa nr 3308E jest drogą klasy „L”.
Zlokalizowana jest na terenie gminy Pabianice. Przebiega w terenie częściowo zabudowanym. Szerokość jezdni głównej wynosi średnio 4,5m- 5,1-5,5m. Nawierzchnia bitumiczna wymaga wykonywania licznych remontów i częstych prac utrzymaniowych. Krawędzie jezdni obłamane z uwagi na zdegradowane pobocza ziemne. Po obu stronach pobocza gruntowe. Odwodnienie powierzchniowe i do istniejących rowów przydrożnych, trawiastych odparowujących.

4. STAN PROJEKTOWANY - ZAKRES I RODZAJ WYKONYWANYCH ROBÓT

Planowane jest położenie nakładki bitumicznej dla ruchu KR3. Zakres opracowania pomiędzy punktami oznaczonymi na planie sytuacyjnym A, A – B, B – dz. Nr ewid. 202/5 - szer. Jezdni 4,5-4,8m oraz zakres pomiędzy punktami C, C – D, D - dz. Nr ewid. 213/1, 214/1 i 213/2 – szer. jezdni od 4,8-5,0- 5,5m

- nawierzchnia z betonu asfaltowego AC 11S – warstwa ścieralna grubości 4 cm
- oczyszczenie mechaniczne nawierzchni asfaltowej i posmarowanie emulsją asfaltową,
- nawierzchnia z betonu asfaltowego AC 16W - warstwa wiążąca grubości 4 cm,
- oczyszczenie mechaniczne nawierzchni asfaltowej i posmarowanie emulsją asfaltową wyrównanie istniejącej nawierzchni mieszanką mineralno-asfaltową z wbudowaniem mechanicznym 50kg/m²
- ścinanie i wyrównanie poboczy kruszywem frakcji 0-35mm gr. 8 cm po zagęszczeniu na długości prowadzonych robót szer. ok. 0.5-0,75 m. Rozłożone kruszywo na poboczach należy zagęścić do uzyskania stopnia zagęszczenia $I_s=0,9÷1.0$ – strona pd.-zach.

5. Zajęcie gruntów

Całość robót prowadzona będzie w granicach pasa drogowego DP 3308E.
Nakładka bitumiczna będzie rozścielona dokładnie w istniejącym śladzie starej nawierzchni.

Sporządził:

**NACZELNIK
WYDZIAŁU DRÓG I MOSTÓW**
mgr inż. Jolanta Nowicka


STAROSTWO POWIATOWE
w PABIANICACH
WYDZIAŁ

ARCHITEKTURY I BUDOWNICTWA

ul. 200 Pabianice, ul. Partyzancka 56

tel. +48 42 208-77-01, fax +48 42 208-77-12

PRZEKRÓJ KONSTRUKCYJNY
skala 1 : 50

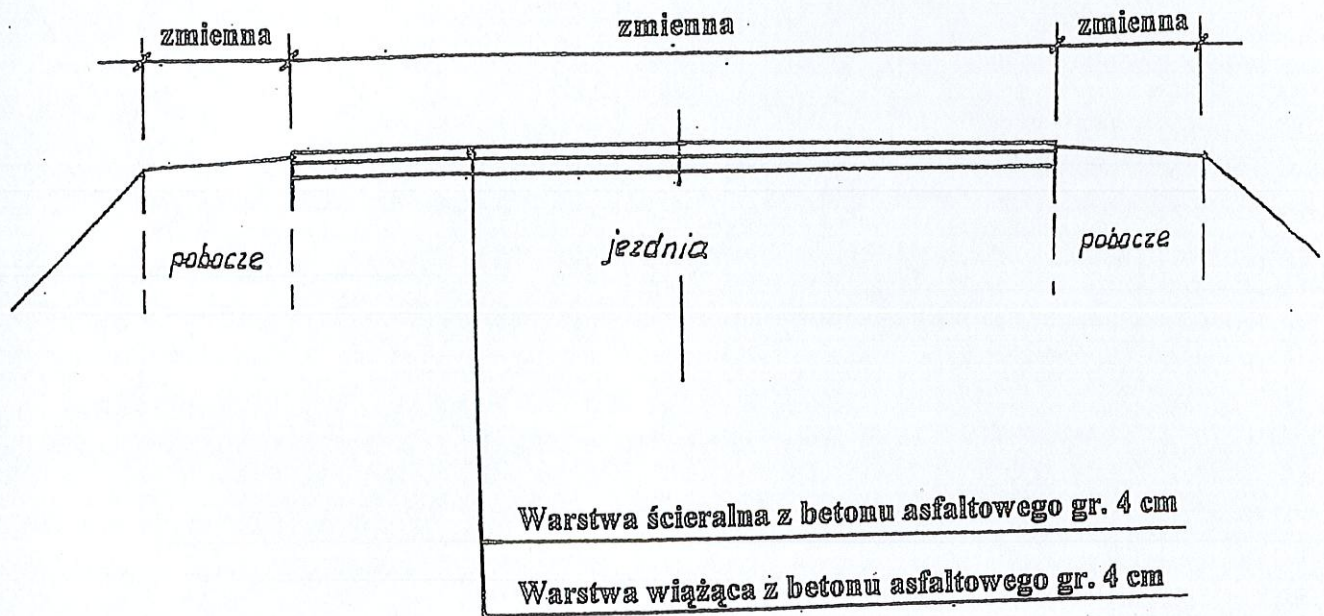

NACZELNIK
WYDZIAŁU DRÓG I MOSTÓW

mgr inż. *[Signature]* Nowicka

Skala 1 : 55 000


Legenda:  droga krajowa
 droga wojewódzka
 droga powiatowa





powiat pabianicki

STAROSTWO POWIATOWE
W PABIANICACH
WYDZIAŁ
ARCHITEKTURY I BUDOWNICTWA
5-200 Pabianice, ul. Partyzancka 56
tel. +48 42 208-77-01, fax +48 42 208-77-12

NACZELNIK
WYDZIAŁU DRÓG I MOSTÓW
mgr inż. Jolanta Nowicka

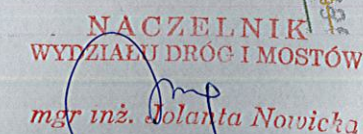

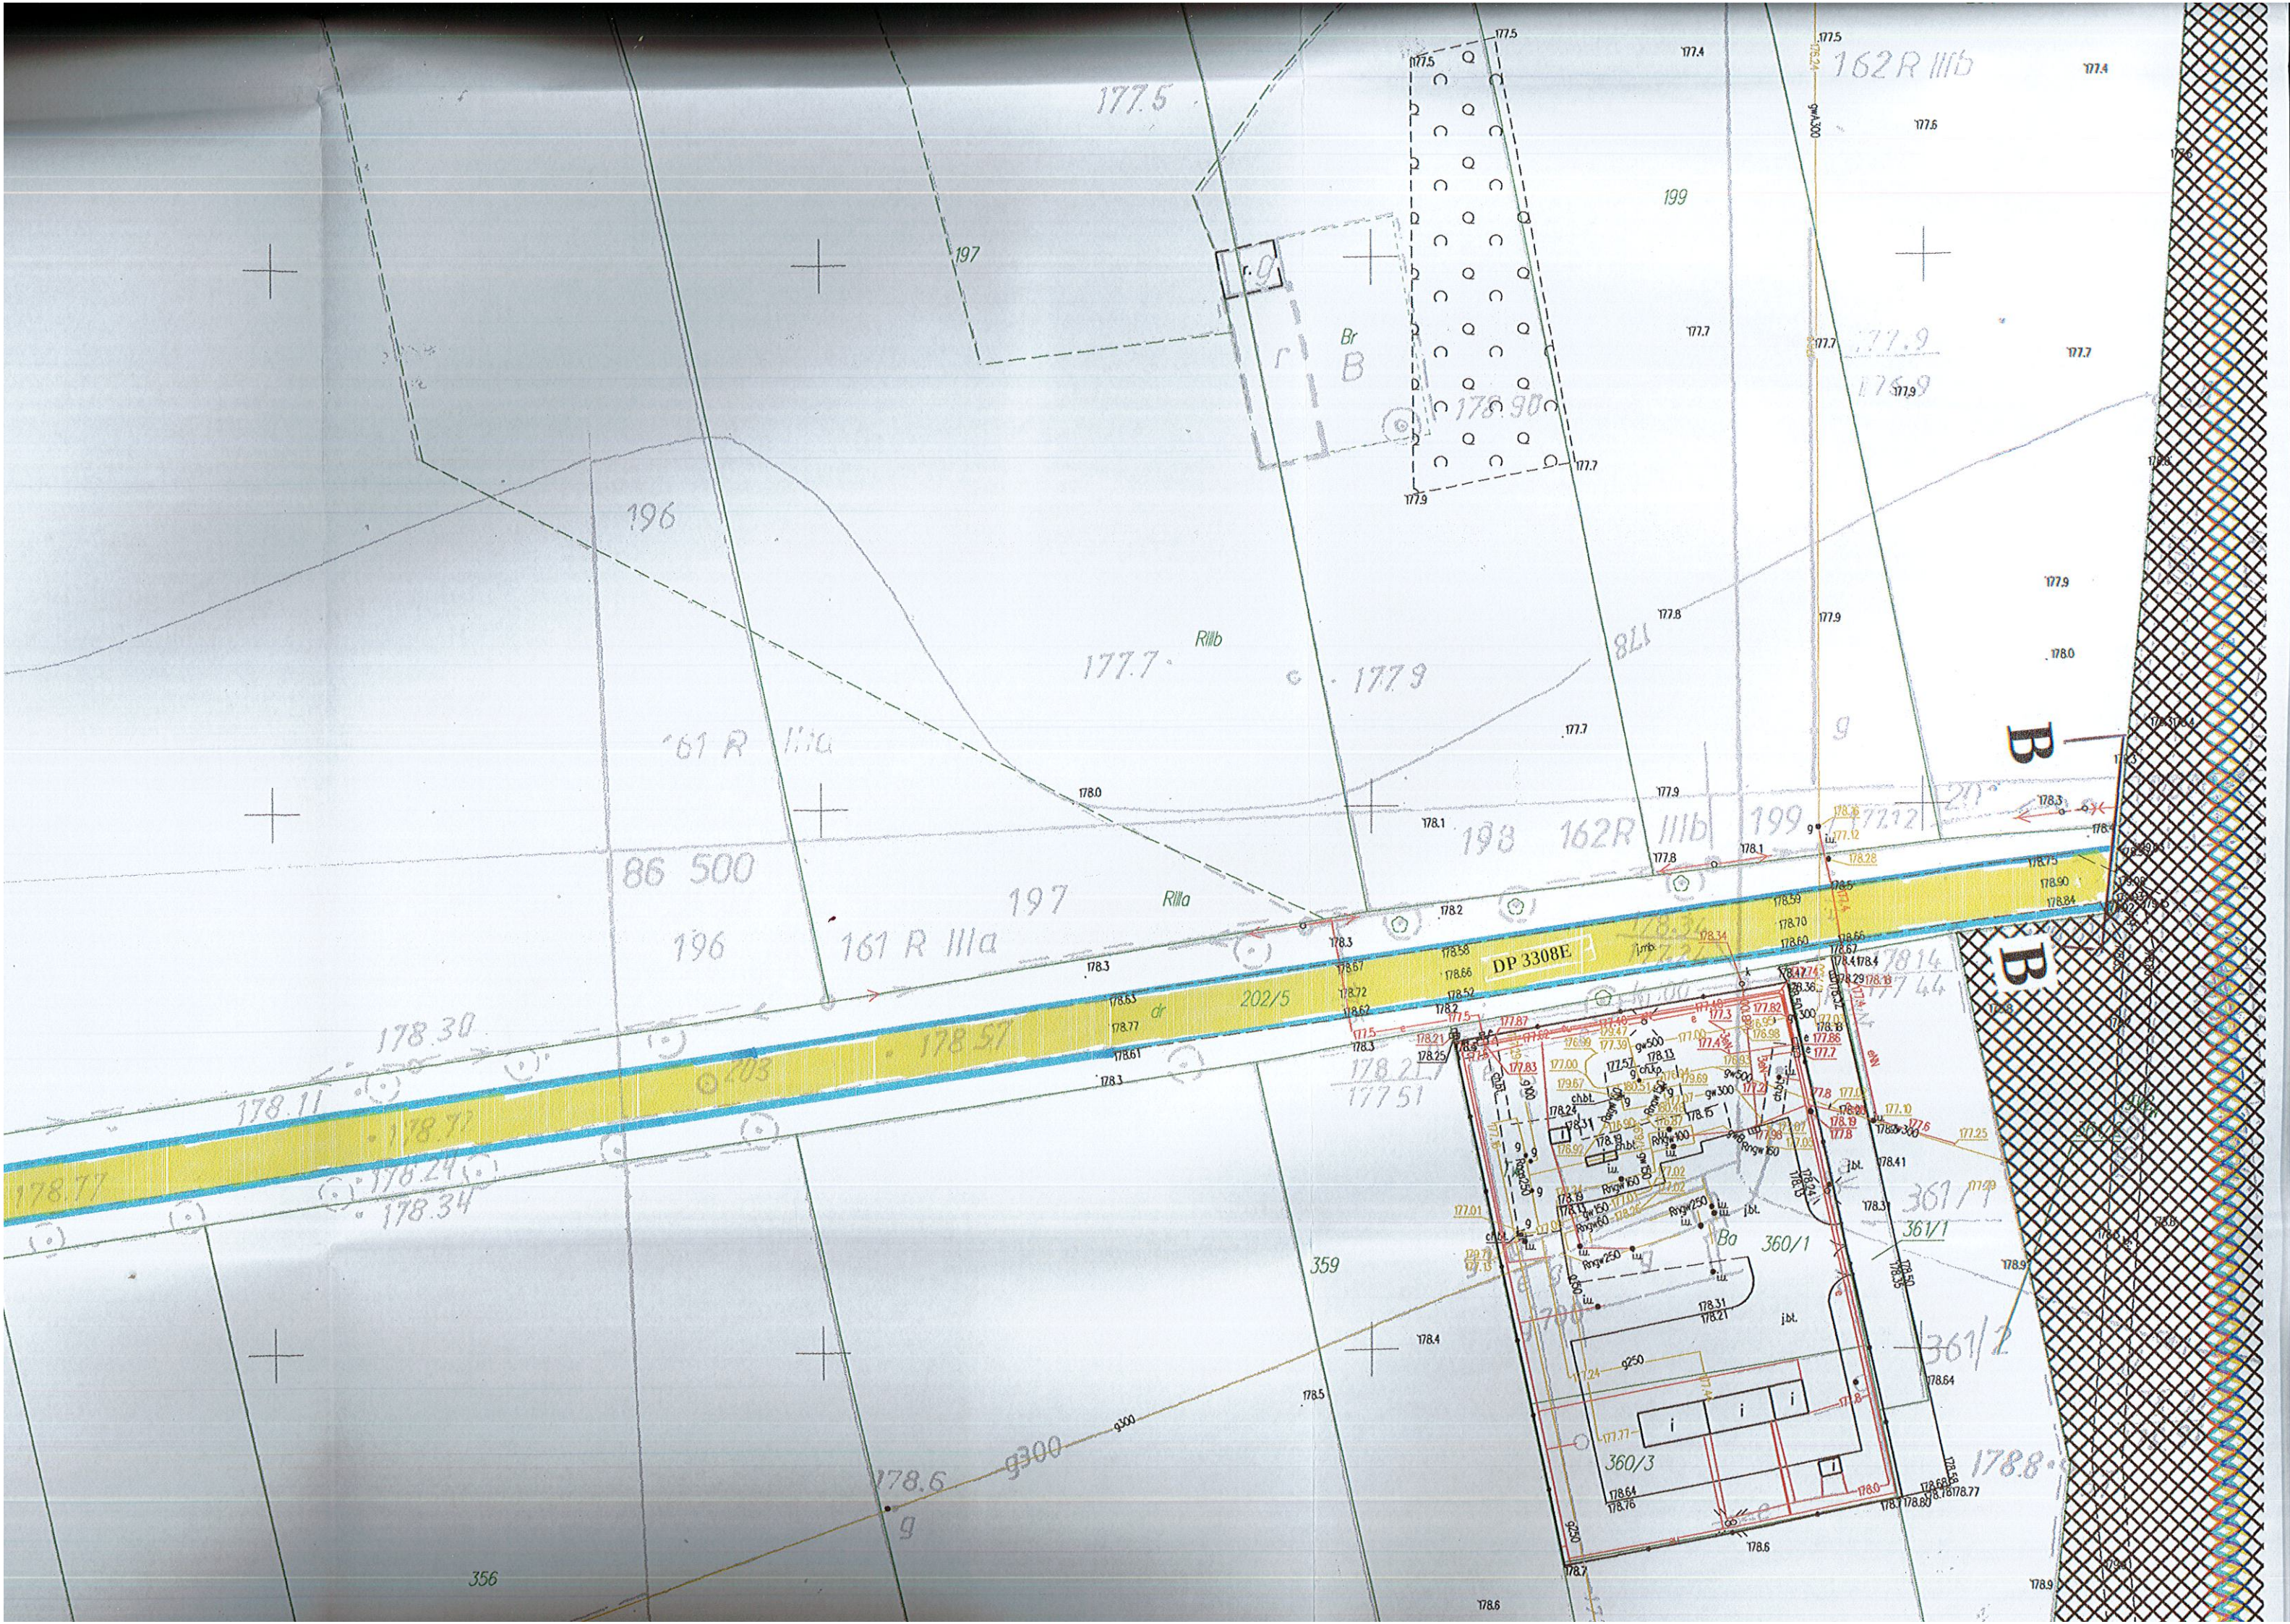

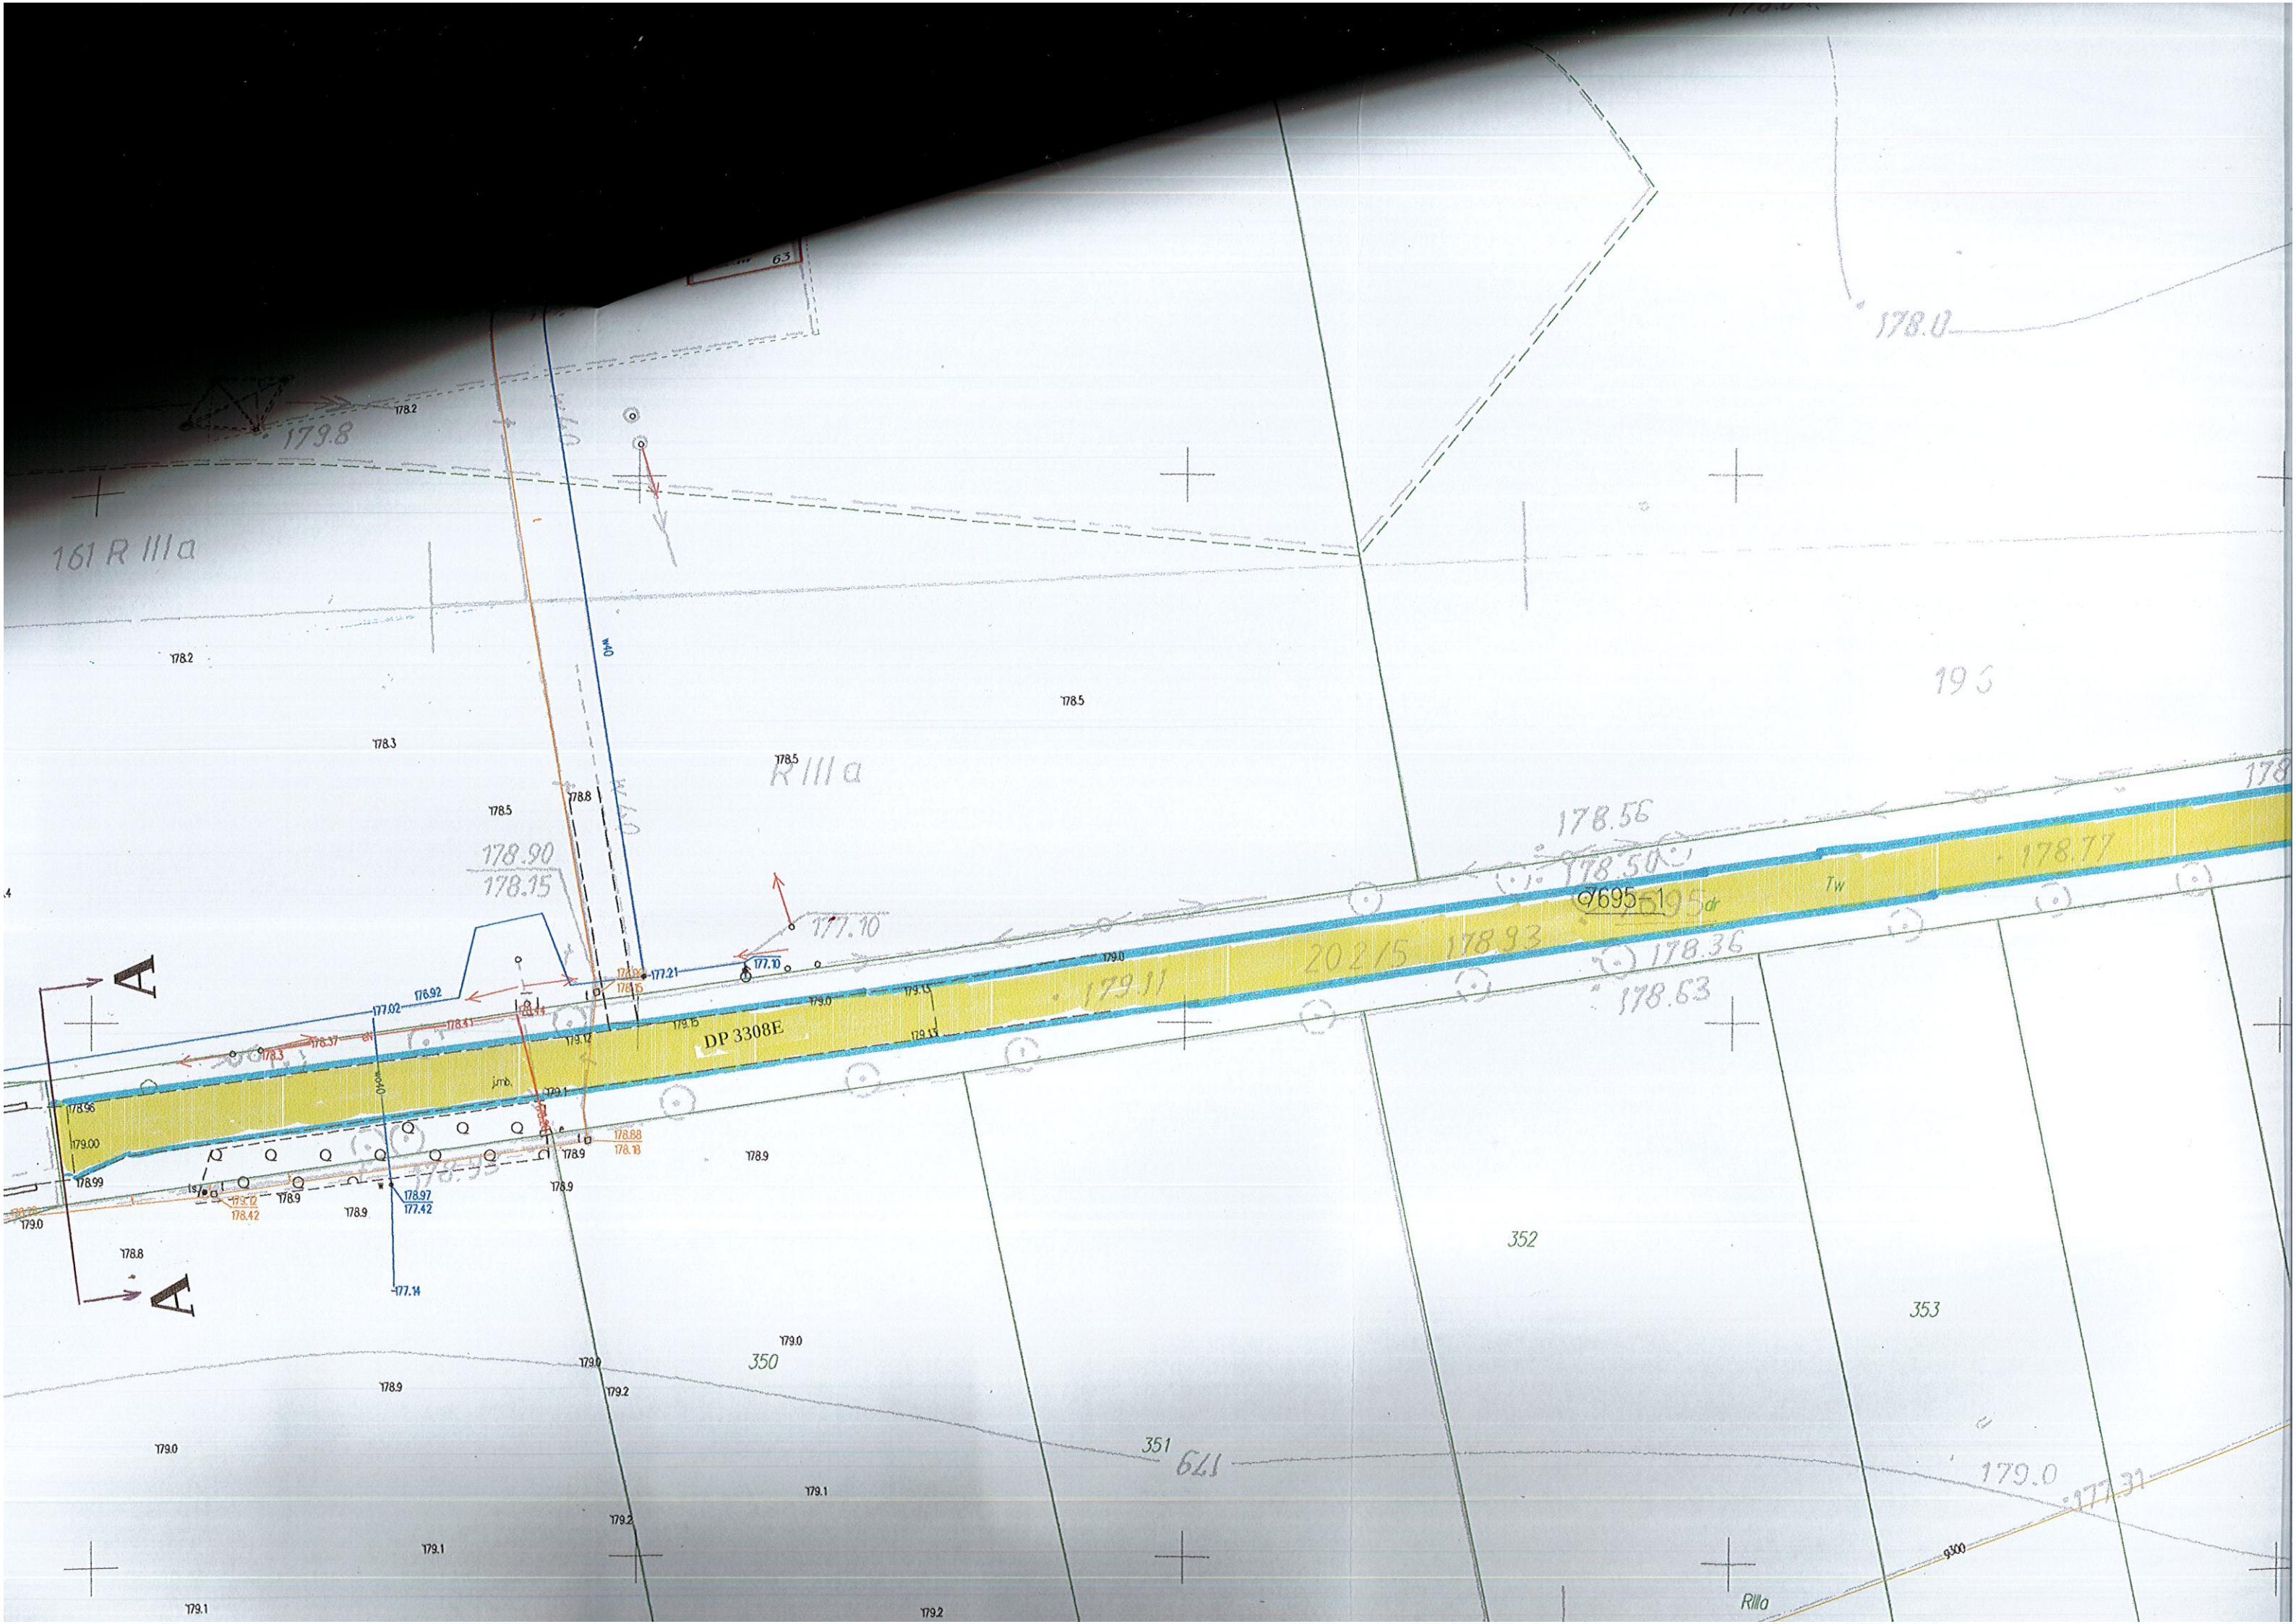

Plan zagospodarowania terenu
- załącznik do materiałów zgłoszeniowych
Ark. nr 2/2
 skala 1:500

„Remont drogi powiatowej nr 3308E
w miejscowości Szynkielew, gmina Pabianice (rekonstrukcja)”

Oznaczenia:

C-C, D-D

- zakres opracowania



- nakładka bitumiczna szer. ~ 4,80 ÷ 5,50 m

- pobocze utwardzone szer. ~ 0,50 ÷ 0,75 m

Opracowała:

STAROSTWO POWIATOWE
W PABIANICACH
WYDZIAŁ
ARCHITEKTURY I BUDOWNICTWA
 95-200 Pabianice, ul. Partyzancka 56
 tel. +48 42 208-77-01, fax +48 42 208-77-12

załącznik do zgłoszenia
 znak: **AB.643.93.2020**
 05.03.2020 r.

| | |
|---|--|
| Poświadcza się zgodność niniejszej kopii z treścią materiału państwowego zasobu geodezyjnego i kartograficznego | |
| Organ prowadzący państwowy zasób geodezyjny i kartograficzny | STAROSTA PABIANIC |
| Nazwa materiału zasobu | kopia m. zasadu drogi |
| Identyfikator ewidencyjny materiału zasobu | |
| Data wykonania kopii | 2020-03-03 |
| Imię, nazwisko i podpis osoby reprezentującej organ | Z up. STAROSTY Monika Bęszewska PODINSPEKTOR |

NACZELNIK
WYDZIAŁU DRÓG I MOSTÓW
 mgr inż. *Janina Nowicka*

