

AB. 6743. 116. 2017. MK

pi. insp. C. Olejnik

Pabianice, dnia 9.05.2017r.



ZGŁOSZENIE

~~budowy / rozbiórki /~~ wykonania robót budowlanych¹
niewymagających pozwolenia na budowę

Starosta Powiatu Pabianickiego
Wydział Architektury i Budownictwa
w Starostwie Powiatowym w Pabianicach
95-200 Pabianice ul. Piłsudskiego 2

Niniejsze zgłoszenie zostało
przyjęte bez uwag i sprzeciwu

pod nr AB. 6743. 116. 2017. MK

PODINSPEKTOR
W WYDZIALE
ARCHITEKTURY I BUDOWNICTWA

mgr Cezary Olejnik
(data) (podpis i pieczęćka imienna)

Inwestor: ZARZĄD POWIATU PABIANICKIEGO
95-200 PABIANICE
UL. PIŁSUDSKIEGO 2

(imię i nazwisko lub nazwa instytucji oraz adres)

na podstawie art. 30 ustawy z dnia 7 lipca 1994 r. – Prawo budowlane

z g ł a s z a m

~~budowę / rozbiórke /~~ wykonanie robót budowlanych¹:

planowany na remocje obrysiowania drog powiatowej
nr 13302E i 1112E w Konstantynowie Łódzkim, gm. Konstantynów Łódzki

STAROSTWO POWIATOWE
W PABIANICACH
WYDZIAŁ

ARCHITEKTURY I BUDOWNICTWA
ODDZIAŁ ZAMIEJSCOWY

W KONSTANTYNOWIE ŁÓDZKIM

ul. Zgierska 2

tel/fax 42 211 61 12

w miejscowości KONSTANTYNÓW ŁÓDZKI (ul.) gm. KONSTANTYNÓW ŁÓDZKI
na działce nr ewid. 105 ODRĘB. 10-21 KONSTANTYNÓW ŁÓDZKI

rodzaj, zakres oraz sposób wykonania robót budowlanych:

wymiana nawierzchni na jezdni powiatowej nr 1112E w drodze
zjazdowej - warstwy szwalowe gr 5cm wymiana nawierzchni
w miejscu mycia autobusowego, wymiana oporu, remont kostek
kwalifikacji deszczowej, utwardzenie, podbud

termin ich rozpoczęcia

Do zgłoszenia dołączam:¹

- 1) dwa egzemplarze dokumentacji zawierającej:
 - a) oświadczenie o posiadanym prawie do dysponowania nieruchomością na cele budowlane,
 - b) uproszczony projekt (w zależności od potrzeb odpowiednie szkice i rysunki a także pozwolenia, uzgodnienia i opinie wymagane odrębnymi przepisami). W przypadku rozbiórki należy określić wysokość obiektu, odległość od granicy działki oraz czas trwania rozbiórki.
 - c) plan sytuacyjny działki lub terenu na mapie geodezyjnej do celów lokalizacyjnych z zaznaczonym miejscem prowadzenia robót (lokalizacją obiektu) + wypis z rejestru gruntów,
 - d) projekt zagospodarowania działki lub terenu na mapie geodezyjnej do celów projektowych, uzgodniony z rzeczoznawcą do spraw zabezpieczeń przeciwpożarowych wraz z opisem technicznym instalacji wykonanym przez projektanta posiadającego uprawnienia budowlane (jeżeli jest wymagany),
 - e) upoważnienie udzielone osobie pełnomocnika działającego w imieniu inwestora.

mgr inż. Jolanta Nowicka

NACZELNIK
DZIAŁU DRÓG I MOSTÓW

(podpis inwestora lub osoby upoważnionej)

Pouczenie:

Art. 30. [Zgłoszenie budowy; sprzeciw; nałożenie obowiązku uzyskania pozwolenia na wykonanie obiektu lub robót budowlanych]

1. Zgłoszenia organowi administracji architektoniczno-budowlanej wymaga, z zastrzeżeniem art. 29 ust. 3 i 4:

1) budowa, o której mowa w art. 29 ust. 1 pkt 1 lit b-d, pkt 1a-2b, 3, 3a, 9, 11, 12, 14, 16, 19, 19a, 20b oraz 28;

1a) budowa, o której mowa w art. 29 ust. 1 pkt 20 - z zastrzeżeniem art. 29a;

1b) budowa obiektów, o których mowa w art. 29 ust. 1 pkt 6, 10 i 13, sytuowanych na obszarze Natura 2000;

2) wykonywanie robót budowlanych, o których mowa w art. 29 ust. 2 pkt 1b, 6, 9 oraz 11-12a;

2a) wykonywanie remontu, o którym mowa w art. 29 ust. 2 pkt 1 dotyczącego:

a) budowli, których budowa wymaga uzyskania pozwolenia na budowę

b) przegród zewnętrznych albo elementów konstrukcyjnych budynków, których budowa wymaga uzyskania pozwolenia na budowę

2b) wykonywanie przebudowy obiektów, o których mowa w art. 29 ust. 1 pkt 1 lit. b-d oraz pkt 2b, 3, 3a, 11, 12, 14, 16, 19, 19a, 20b i 28;

2c) docieplenie budynków o wysokości powyżej 12 m i nie wyższych niż 25 m;

3) budowa ogrodzeń o wysokości powyżej 2,20 m i wykonywanie robót budowlanych polegających na instalowaniu:

a) krat na budynkach mieszkalnych wielorodzinnych, użyteczności publicznej i zamieszkania zbiorowego oraz obiektach wpisanych do rejestru zabytków,

b) urządzeń o wysokości powyżej 3 m na obiektach budowlanych;

743984) budowa obiektów małej architektury w miejscach publicznych.

1a. Inwestor zamiast dokonania zgłoszenia dotyczącego robót budowlanych, o których mowa w ust. 1, może wystąpić z wnioskiem o wydanie decyzji o pozwoleniu na budowę.

2. W zgłoszeniu należy określić rodzaj, zakres i sposób wykonywania robót budowlanych oraz termin ich rozpoczęcia. Do zgłoszenia należy dołączyć oświadczenie, o którym mowa w art. 32 ust. 4 pkt 2, oraz, w zależności od potrzeb, odpowiednie szkice lub rysunki, a także pozwolenia, uzgodnienia i opinie wymagane odrębnymi przepisami.

3. Do zgłoszenia budowy, o której mowa w art. 29 ust. 1 pkt 19 i 20, należy ponadto dołączyć projekt zagospodarowania działki lub terenu wraz z opisem technicznym instalacji, wykonany przez projektanta posiadającego odpowiednie uprawnienia budowlane. Projekt zagospodarowania działki lub terenu, w przypadku budowy instalacji gazowej, o której mowa w art. 29 ust. 1 pkt 19, powinien być uzgodniony z podmiotem właściwym do spraw zabezpieczeń przeciwpożarowych.

5. Zgłoszenia, o którym mowa w ust. 1, należy dokonać przed terminem zamierzonego rozpoczęcia robót budowlanych. Organ administracji architektoniczno-budowlanej, w terminie 21 dni od dnia doręczenia zgłoszenia, może, w drodze decyzji, wnieść sprzeciw. Do wykonywania robót budowlanych można przystąpić, jeżeli organ administracji architektoniczno-budowlanej nie wniósł sprzeciwu w tym terminie.

5aa. Organ administracji architektoniczno-budowlanej może z urzędu, przed upływem terminu, o którym mowa w ust. 5, wydać zaświadczenie o braku podstaw do wniesienia sprzeciwu. Wydanie zaświadczenia wyłącza możliwość wniesienia sprzeciwu, o którym mowa w ust. 6 i 7, oraz uprawnia inwestora do rozpoczęcia robót budowlanych. Przepis ust. 5e stosuje się odpowiednio.

5b. W przypadku nierozpoczęcia wykonywania robót budowlanych przed upływem 3 lat od określonego w zgłoszeniu terminu ich rozpoczęcia, rozpoczęcie tych robót może nastąpić po dokonaniu ponownego zgłoszenia.

5c. W razie konieczności uzupełnienia zgłoszenia organ administracji architektoniczno-budowlanej nakłada na zgłaszającego, w drodze postanowienia, obowiązek uzupełnienia, w określonym terminie, brakujących dokumentów, a w przypadku ich nieuzupełnienia - wnosi sprzeciw w drodze decyzji.

5d. Nałożenie obowiązku, o którym mowa w ust. 5c, przerywa bieg terminu, o którym mowa w ust. 5

5e. W przypadku gdy organ nie wniósł sprzeciwu, projekt budowlany dotyczący budowy, o której mowa w art. 29 ust. 1 pkt 1a, 2b i 19a, oraz przebudowy, o której mowa w art. 29 ust. 2 pkt 1b, podlega ostatecznemu. Organ dokonuje ostateczności niezwłocznie po upływie terminu na wniesienie sprzeciwu.

6. Organ administracji architektoniczno-budowlanej wnosi sprzeciw, jeżeli:

1) zgłoszenie dotyczy budowy lub wykonywania robót budowlanych objętych obowiązkiem uzyskania pozwolenia na budowę;

2) budowa lub wykonywanie robót budowlanych objętych zgłoszeniem narusza ustalenia miejscowego planu zagospodarowania przestrzennego, decyzji o warunkach zabudowy, inne akty prawa miejscowego lub inne przepisy;

3) zgłoszenie dotyczy budowy tymczasowego obiektu budowlanego, o którym mowa w art. 29 ust. 1 pkt 12, w miejscu, w którym taki obiekt istnieje.

6a. Za dzień wniesienia sprzeciwu uznaje się dzień nadania decyzji w placówce pocztowej operatora wyznaczonego w rozumieniu art. 3 pkt 13 ustawy z dnia 23 listopada 2012 r. - Prawo pocztowe (Dz. U. poz. 1529 oraz z 2015 r. poz. 1830) albo w przypadku, o którym mowa w art. 391 Kodeksu postępowania administracyjnego, dzień wprowadzenia do systemu teleinformatycznego.

7. Organ administracji architektoniczno-budowlanej może nałożyć, w drodze decyzji, o której mowa w ust. 5, obowiązek uzyskania pozwolenia na wykonanie określonego obiektu lub robót budowlanych objętych obowiązkiem zgłoszenia, o którym mowa w ust. 1, jeżeli ich realizacja może naruszać ustalenia miejscowego planu zagospodarowania przestrzennego, decyzji o warunkach zabudowy lub spowodować:

1) zagrożenie bezpieczeństwa ludzi lub mienia;

2) pogorszenie stanu środowiska lub stanu zachowania zabytków;

3) pogorszenie warunków zdrowotno-sanitarnych;

4) wprowadzenie, utrwalenie bądź zwiększenie ograniczeń lub uciążliwości dla terenów sąsiednich.

**„Remont skrzyżowania dróg powiatowych nr 3302E i
1112E w Konstantynowie Łódzkim, gmina Konstantynów
Łódzki”**

**MATERIAŁY DO ZGŁOSZENIA
ROBÓT BUDOWLANYCH**

**INWESTOR: Zarząd Powiatu Pabianickiego
95-200 Pabianice
ul. Piłsudskiego 2**

**STAROSTWO POWIATOWE
w PABIANICACH
WYDZIAŁ
ARCHITEKTURY I BUDOWNICTWA
ODDZIAŁ ZAMIEJSCOWY
w KONSTANTYNOWIE ŁÓDZKIM
95-050 Konstantynów Łódzki
ul. Zgierska 2
tel./fax 42 211-61-12**

**ADRES INWESTYCJI: Droga nr 1112E (ul. Niesięcin) i 3302E (ul. Kreta)
(zgodnie z planem zagospodarowania terenu)**

Opracował:

Pabianice, dn. 8.05.2017 r.

**NACZELNIK
WYDZIAŁU DRÓG I MOSTÓW
mgr inż. Jolanta Nowicka**

1. INWESTOR

Zarząd Powiatu Pabianickiego
95 - 200 Pabianice
ul. Piłsudskiego 2

2. PODSTAWA OPRACOWANIA

1. Mapa lokalizacyjna w skali 1:1000
2. Ustawa z dnia 2 marca 1999 r. w sprawie warunków technicznych jakim powinny odpowiadać drogi publiczne i ich usytuowanie.

3. STAN ISTNIEJĄCY

Lokalizacja
Województwo: Łódzkie
Powiat: Pabianicki

STAROSTWO POWIATOWE
W PABIANICACH
WYDZIAŁ
ARCHITEKTURY I BUDOWNICTWA
ODDZIAŁ ZAMIEJSCOWY
W KONSTANTYNOWIE ŁÓDZKIM
ul. Żytna 2
tel./fax 42 211 61 12

Drogi powiatowe nr 1112E – ul. Kręta i nr 3302E – ul. Niesięcin są klasy „Z”. Zlokalizowane są na terenie gminy Konstantynów Łódzki. Przebiegają w terenie zabudowanym. Nawierzchnia bitumiczna skrzyżowania wymaga wykonywania licznych remontów i częstych prac utrzymaniowych. Krawędzie jezdni są obłamane z uwagi na zdegradowane pobocza ziemne. Po obu stronach pobocza gruntowe. Odwodnienie powierzchniowe i do istniejących rowów przydrożnych, trawiastych odparowujących.

4. STAN PROJEKTOWANY - ZAKRES I RODZAJ WYKONYWANYCH ROBÓT

Planowany jest remont rejonu skrzyżowania dróg nr 1112E – ul. Kręta i nr 3302E – ul. Niesięcin. Zakres opracowania pomiędzy punktami A, B – C, D oznaczonymi na planie sytuacyjnym (działka drogowa nr 105 obręb K-21 Konstantynów Łódzki).

Zakres robót:

- ustawienie krawężników na ławie betonowej wystające o wym. 20x30x100cm wokół wyspy dzielącej – zieleńca
- wymiana nawierzchni w miejscu przystanku autobusowego
 - rozbiórka starej nawierzchni wraz z wykorytowaniem
 - warstwa odsączająca gr 20 cm
 - podbudowa z kruszywa stabilizowanego cementem gr 20cm
 - podbudowa z kruszywa łamanego gr 20cm
 - skropienie emulsją asfaltową
 - warstwa bitumiczna wiążąca gr 7cm
 - skropienie emulsją asfaltową
 - warstwa bitumiczna ścieralna gr 5cm
- remont odwodnienia – wymiana 3wpustów kd 500mm, 2 studni kd 600mm wraz z przykanalikami fi 200mm i ściankami czołowymi
- oczyszczenie rowu z namułu o grub. do 30cm

5. Zajęcie gruntów

Prace remontowe nie naruszają granic pasa drogowego.

Sporządził:

NACZELNIK
WYDZIAŁU DRÓG I MOSTÓW
mgr inż. Jolanta Nowicka

INFORMACJA DOTYCZĄCA BEZPIECZEŃSTWA I OCHRONY ZDROWIA

STAROSTWO POWIATOWE
W PABIANICACH
WYDZIAŁ
ARCHITEKTURY I BUDOWNICTWA
ODDZIAŁ ZAMIEJSCOWY
W KONSTANTYNOWIE ŁÓDZKIM
95-050 Konstancynów Łódzki
ul. Zgierska 2
tel./fax 42 211-61-12

Nazwa i adres obiektu budowlanego:

**„Remont skrzyżowania dróg powiatowych nr 3302E i 1112E
w Konstancynowie Łódzkim, gmina Konstancynów Łódzki”**

Imię i nazwisko oraz adres Inwestora:

**Zarząd Powiatu Pabianickiego
95-200 Pabianice
ul. Piłsudskiego 2**

NACZELNIK
WYDZIAŁU DRÓG I MOSTÓW
mgr inż. Jolanta Nowicka

Pabianice, dn. 8.05.2017 r.

Część opisowa:

STAROSTWO POWIATOWE
W PABIANICACH
WYDZIAŁ
ARCHITEKTURY I BUDOWNICTWA
ODDZIAŁ ZAMIEJSCOWY
W KONSTANTYNOWIE ŁÓDZKIM
95-050 Konstanyńów Łódzki
ul. Zgierska 2
tel./fax 42 211-61-12

1. Zakres robót:

Planowany jest remont rejonu skrzyżowania dróg nr 1112E – ul. Kręta i nr 3302E – ul. Niesięcin Zakres opracowania pomiędzy punktami A, B - C, D.

2. Wykaz istniejących obiektów budowlanych:

Nawierzchnia bitumiczna skrzyżowania wymaga wykonywania licznych remontów i częstych prac utrzymaniowych. Krawędzie jezdni są obłamane z uwagi na zdegradowane pobocza ziemne. Po obu stronach pobocza gruntowe. Odwodnienie powierzchniowe i do istniejących rowów przydrożnych, trawiastych odparowujących. Nie gwarantuje technicznego komfortu jazdy i bezpieczeństwa pojazdów i pieszych. Ruch pieszych odbywa się poboczem. Skrzyżowanie jest zlokalizowane w terenie zabudowanym

3. Elementy zagospodarowania działki, które mogą stwarzać zagrożenie bezpieczeństwa i ochrony zdrowia ludzi:

Zgodnie z Rozporządzeniem Ministra Infrastruktury z dnia 23.06.2003 r. w sprawie informacji dotyczącej bezpieczeństwa i ochrony zdrowia oraz planu bezpieczeństwa i ochrony zdrowia (Dz. U. Nr 120 z 2003 r. poz. 1126, par. 6) elementem zagospodarowania działki stanowiącym zagrożenie bezpieczeństwa i ochrony zdrowia jest fakt wykonywania robót:

- praca pod ruchem pojazdów – zwrócić uwagę na właściwe oznakowanie robót i przeszkolenie bhp pracowników,
- praca w terenie o dużym natężeniu ruchu pojazdów – zwrócić uwagę na właściwe oznakowanie robót.

Brak elementów zagospodarowania działki, które mogą stwarzać zagrożenie bezpieczeństwa i ochrony zdrowia.

Ruch samochodowy średni. Ruch pieszych mały lokalny.

4. Przewidywane zagrożenia występujące podczas realizacji robót budowlanych określające skalę i rodzaje zagrożeń oraz miejsce i czas ich występowania:

Roboty będą prowadzone w pasie drogowym drogi powiatowej przy utrzymaniu ruchu publicznego.

Wykonawca robót zobowiązany jest do zabezpieczenia i oznakowania robót zgodnie z projektem tymczasowego oznakowania robót.

5. Sposób prowadzenia instruktażu pracowników przed przystąpieniem do realizacji robót szczególnie niebezpiecznych:


Nie występują roboty szczególnie niebezpieczne, są to typowe roboty drogowe w pasie drogowym. Celem zminimalizowania zagrożeń przed przystąpieniem do wykonywania robót, pracownicy powinni być przeszkoleni przez odpowiednie służby w zakresie wykonywanych prac oraz zagrożeń z nimi związanych.

6. Wskazanie środków technicznych organizacyjnych, zapobiegających niebezpieczeństwom wynikającym z wykonywania robót budowlanych w strefach szczególnego zagrożenia zdrowia lub w ich sąsiedztwie, w tym zapewniających bezpieczną i sprawną komunikację, umożliwiającą szybką ewakuację na wypadek pożaru, awarii i innych zagrożeń:

Brak stref szczególnego zagrożenia zdrowia, na wypadek zagrożeń czy awarii możliwa szybka i sprawna komunikacja. Obszar robót powinien być oznakowany zgodnie z zatwierdzonym projektem organizacji ruchu.

STAROSTWO POWIATOWE
W TABIANYCACH
WYDZIAŁ
ARCHITEKTURY I BUDOWNICTWA
ODDZIAŁ ZAMIESZCOWY
w KONSTANTYNOWIE ŁÓDZKIM
ul. Giełska 2
tel./fax 42 211 11 12

Plan sytuacyjny robót objętych zgłoszeniem

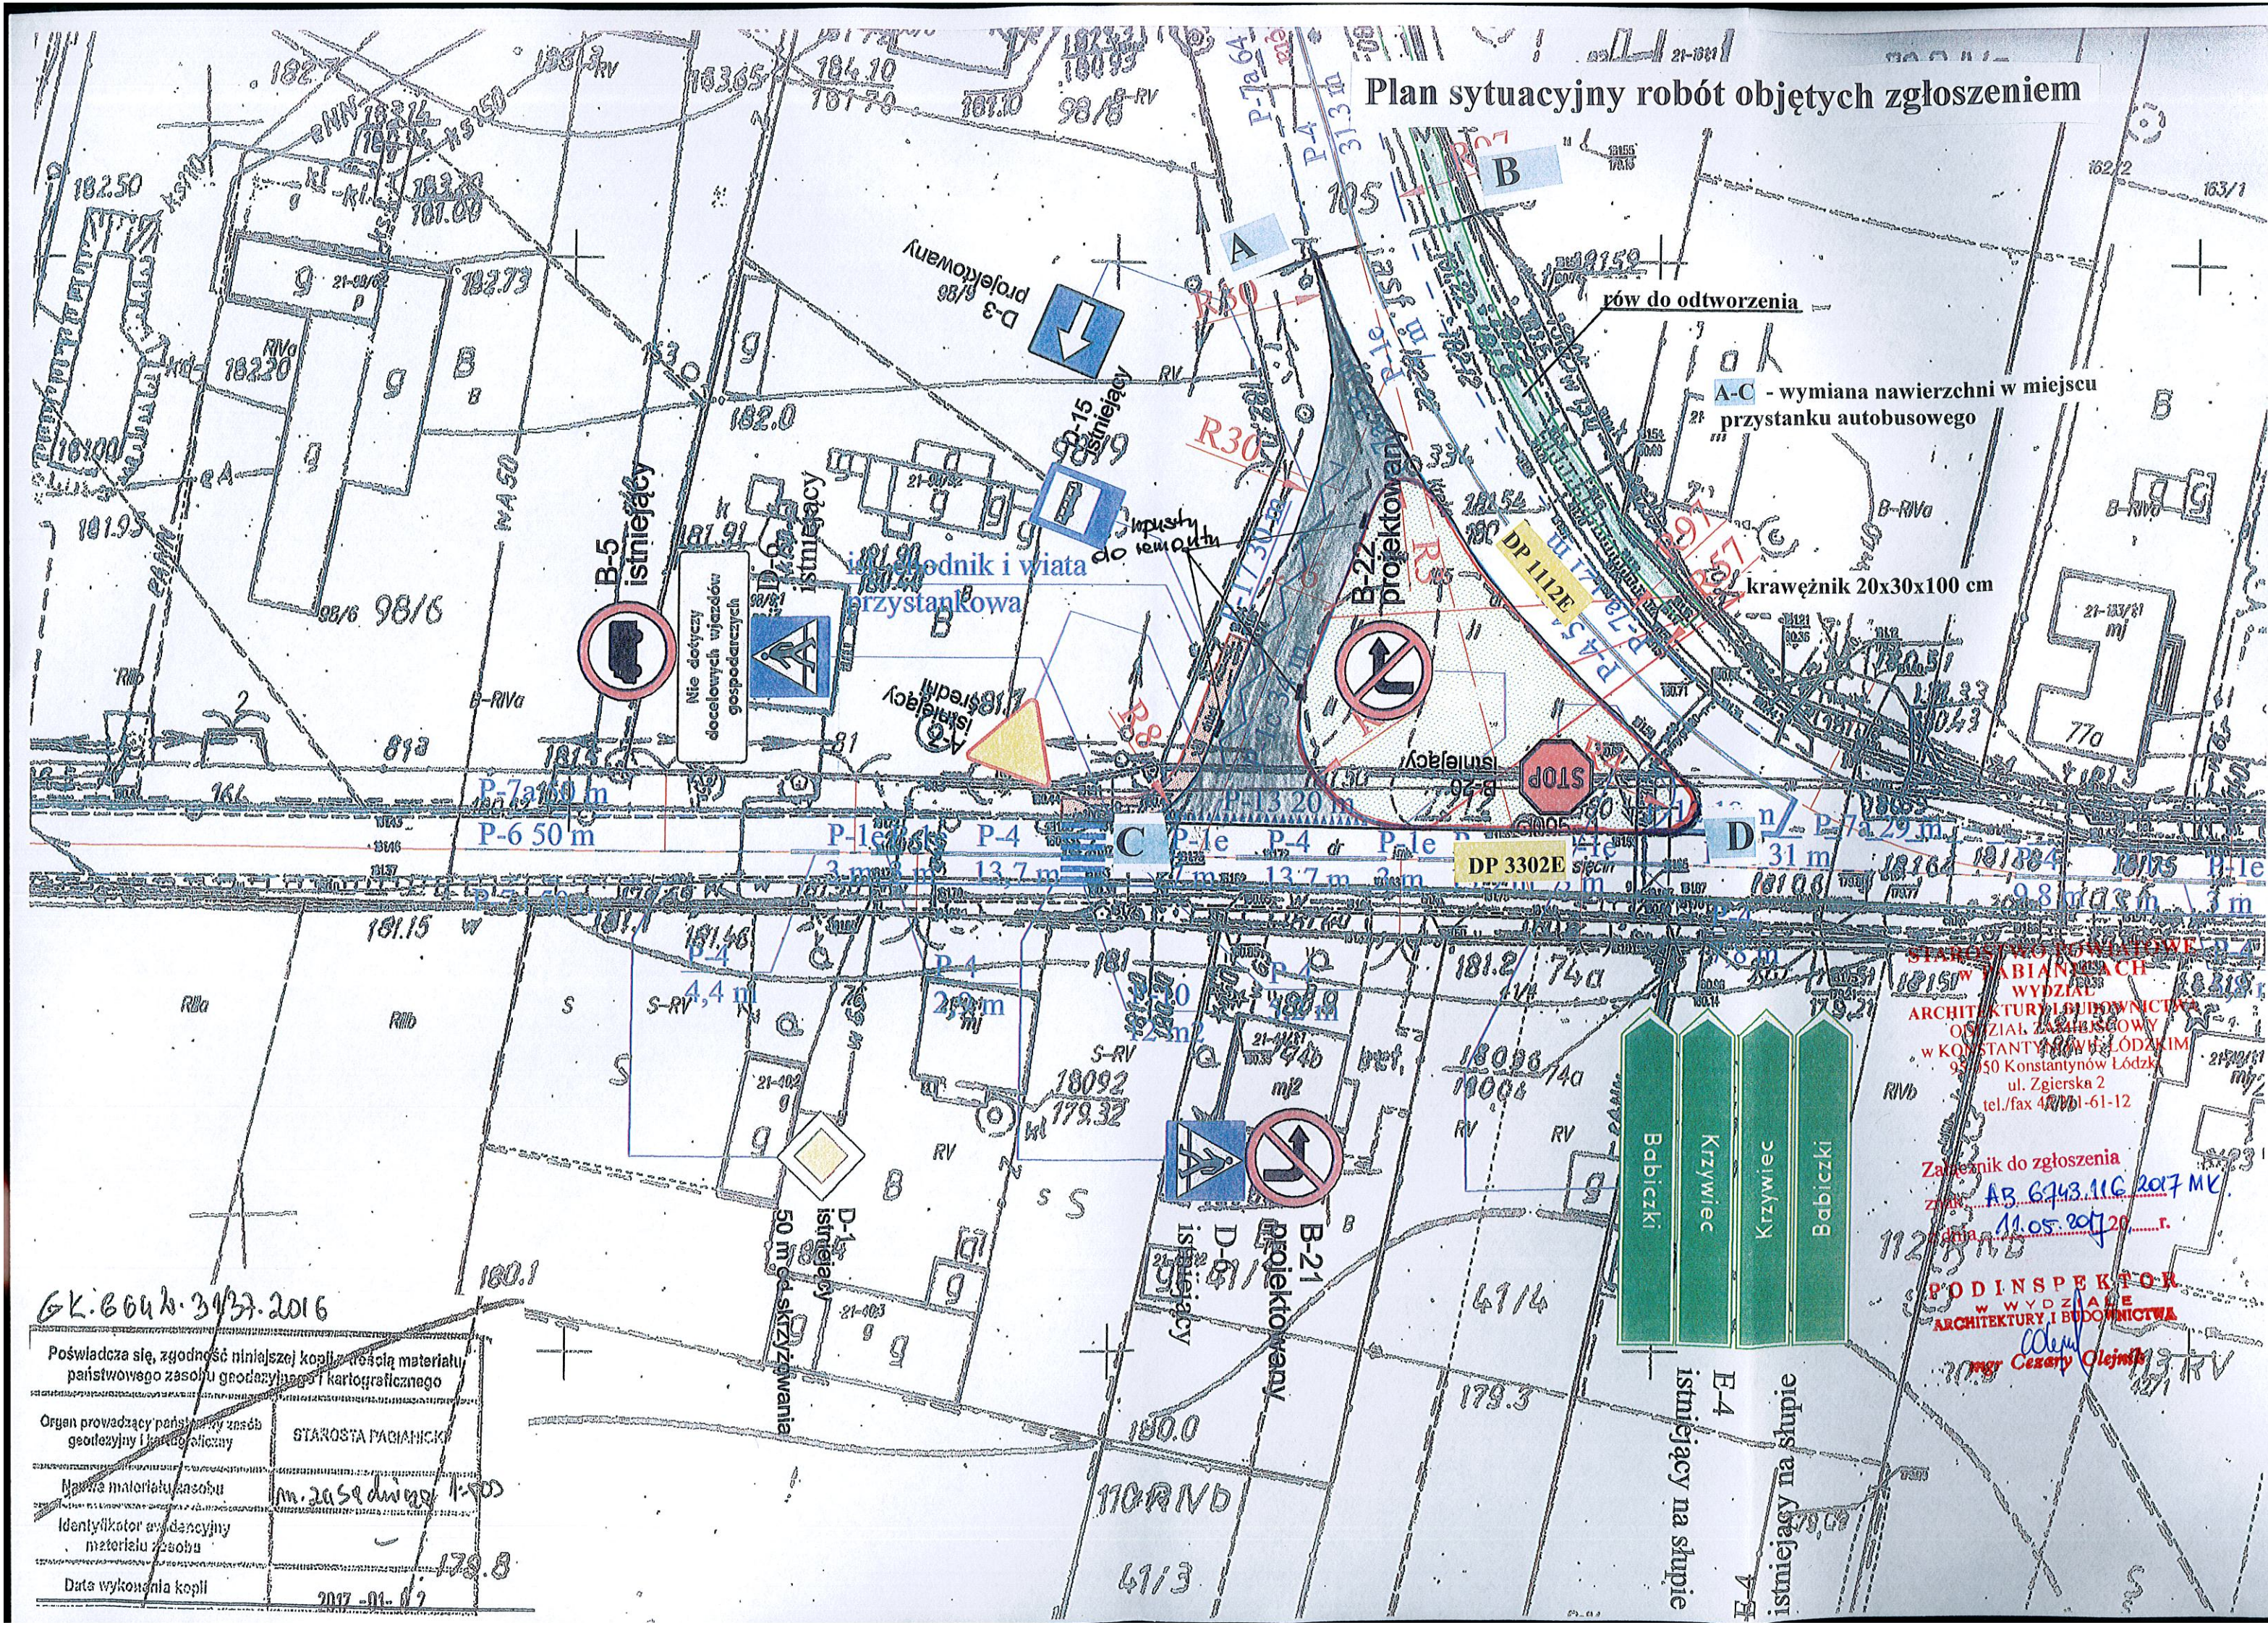

GK. 664 h. 34/37. 2016

Poświadczam, że niniejsza kopia jest wierną kopią materiału państwowego zasobu geodazyjnego i kartograficznego

Organ prowadzący państwowy zasób
geologiczny i kartograficzny

STAROSTA PARBIANICKI

Naime materialu/zasobu: knj. 20 58 dinara 1-900

Identifikator awidancijiny
materiálu zísobu

Data wykonania kopli

2017-01-16 2